

IN.6730.10.2018

O B W I E S Z C Z E N I E
o wszczęciu postępowania administracyjnego
w sprawie wydania decyzji o warunkach zabudowy

Zgodnie z art. 49 i 61 § 4 Ustawy z dnia 14 czerwca 1960 r. – Kodeks Postępowania Administracyjnego / jedn. tekst Dz. U. z 2017 r. poz. 1257/, art. 60 ust.1 Ustawy z dnia 27 marca 2003 r. o Planowaniu i zagospodarowaniu przestrzennym / t.j. Dz. U. z 2017 r. poz.1073 /

z a w i a d a m i a m

, że na wniosek z dnia 26 marzec 2018 r. /data wpływu 26.03.2018 r./ **P. Krzysztofa Reszke zamieszkałego Rzeżęcín 23a , 83-132 Morzeszczyn** zostało wszczęte postępowanie administracyjne w sprawie wydania decyzji o warunkach zabudowy dla zamierzenia polegającego na :


- **budowie budynku inwentarskiego (chlewnia-tuczarnia) oraz zbiornika na gnojowicę zabudowie zagrodowej**

Inwestycja przewidziana jest do realizacji na następujących nieruchomościach :

OBREB Rzeżęcín

Działka nr : działka nr 133/2

W związku z powyższym informuje się osoby mające interes prawny lub społeczny o możliwości zapoznania się ze złożonym wnioskiem w siedzibie Urzędu Gminy Morzeszczyn ul. Kociowska 12 w pokoju nr 13 w godz. 8:00-15:00 , a także składania do tut. Urzędu Gminy swoich uwag i wniosków dotyczących w/w sprawy w terminie 14 dni od daty publicznego ogłoszenia niniejszego zawiadomienia.



WÓJT GMINY
Piotr Laniecki

Otrzymują :


1. P. Krzysztof Reszke zam. Rzeżęcín 23a , 83-132 Morzeszczyn
2. Tablica Ogłoszeń UG Morzeszczyn i sołectwa Rzeżęcín
3. Strona BIP UG Morzeszczyn
4. Strony postępowania wg. wykazu
5. UG a/a

PROPONOWANE ZAGOSPODAROWANIE TERENU
 Działka geodezyjna nr 133/2, obręb: Rzeżęcín 0011 - skala 1:1000

INWESTOR
 Krzysztof Reszke
 Rzeżęcín 23a
 83-132 Morzeszczyn

LEGENDA
 teren przewidziany pod budowę:
 - budynku inwentarskiego (chlewni)
 - zbiornika na gnojowicę

Gmina Morzeszczyn
 83-132 Morzeszczyn
 ul. Kocięwska 12
 tel./fax 58 536 27 19 lub 24
 NIP 593-10-04-758

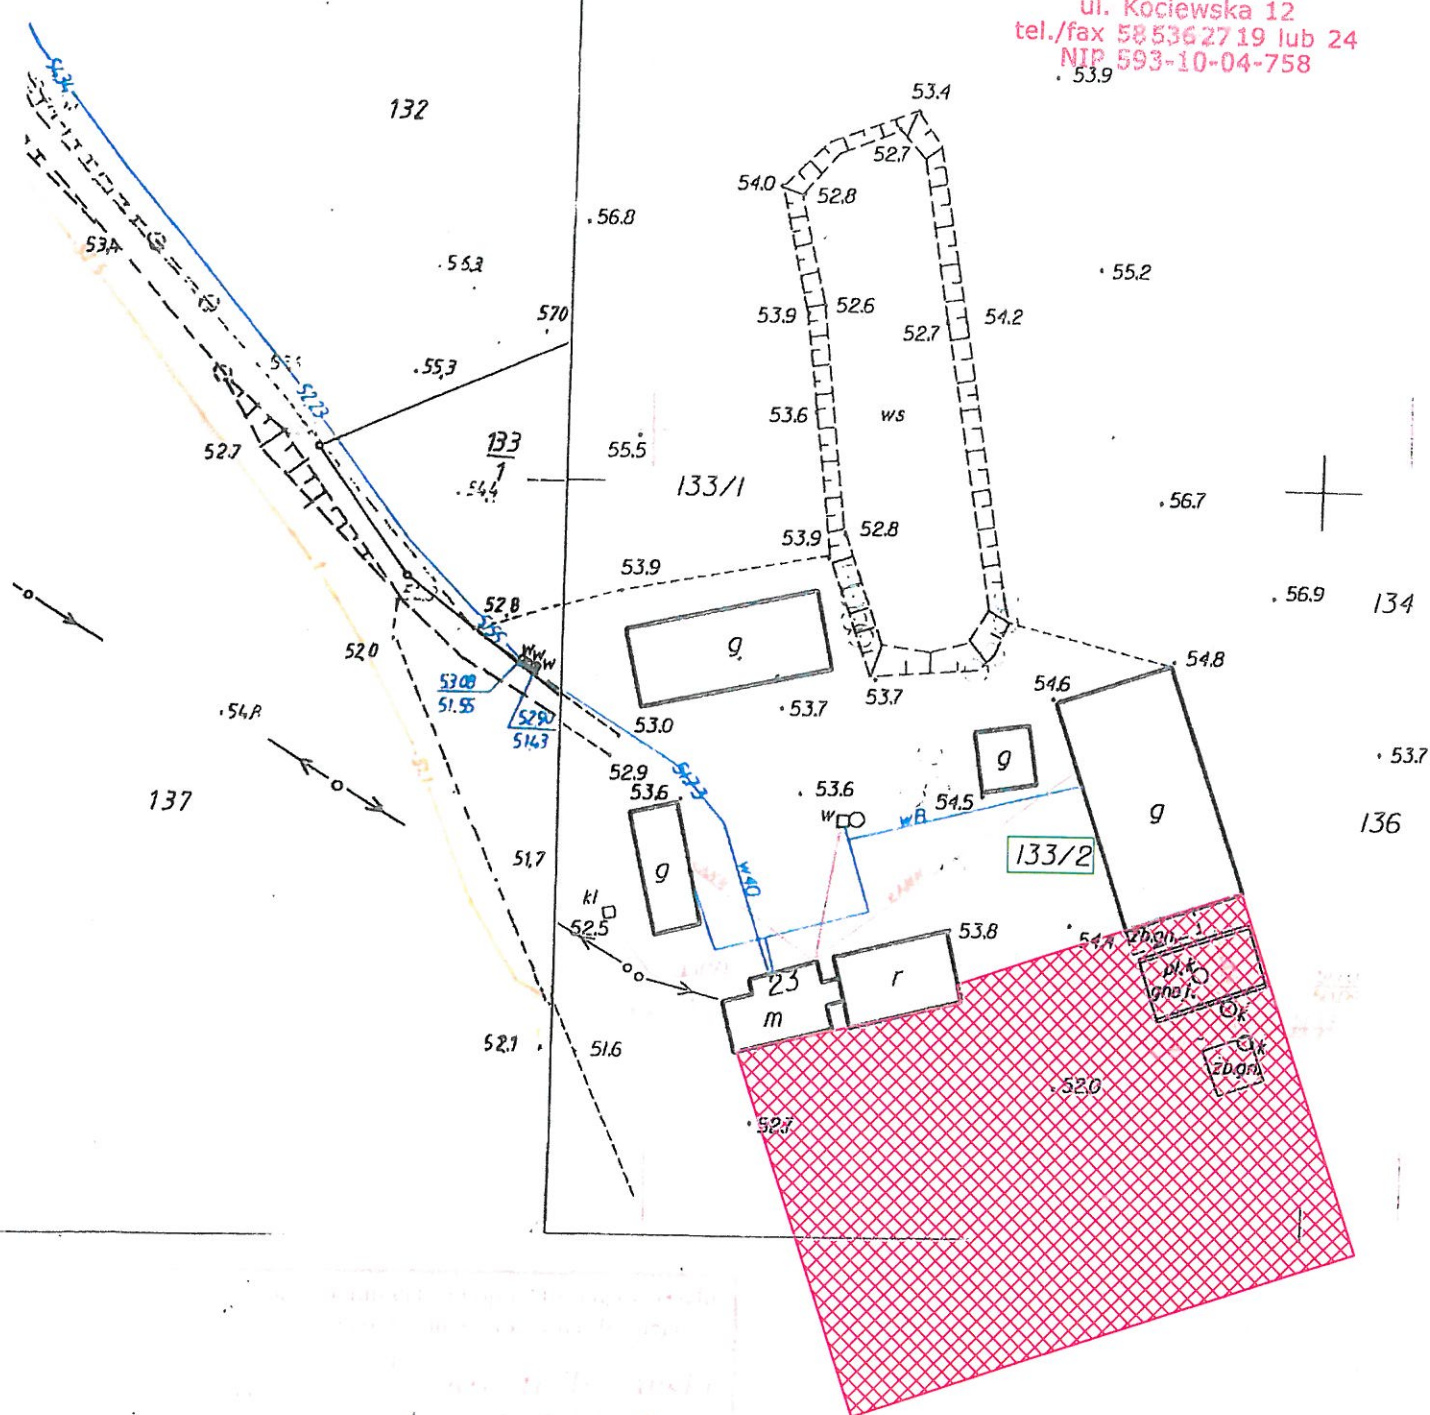

Handwritten notes in blue ink:

Wzrost: 1,70 m
 Ciężar ciała: 75 kg
 Ciężar ciała (100 kg) - 20 g
 Ciężar ciała (100 kg) - 20 g
 Ciężar ciała (100 kg) - 20 g

Handwritten notes in black ink:

Plan zagospodarowania terenu
 133/2