


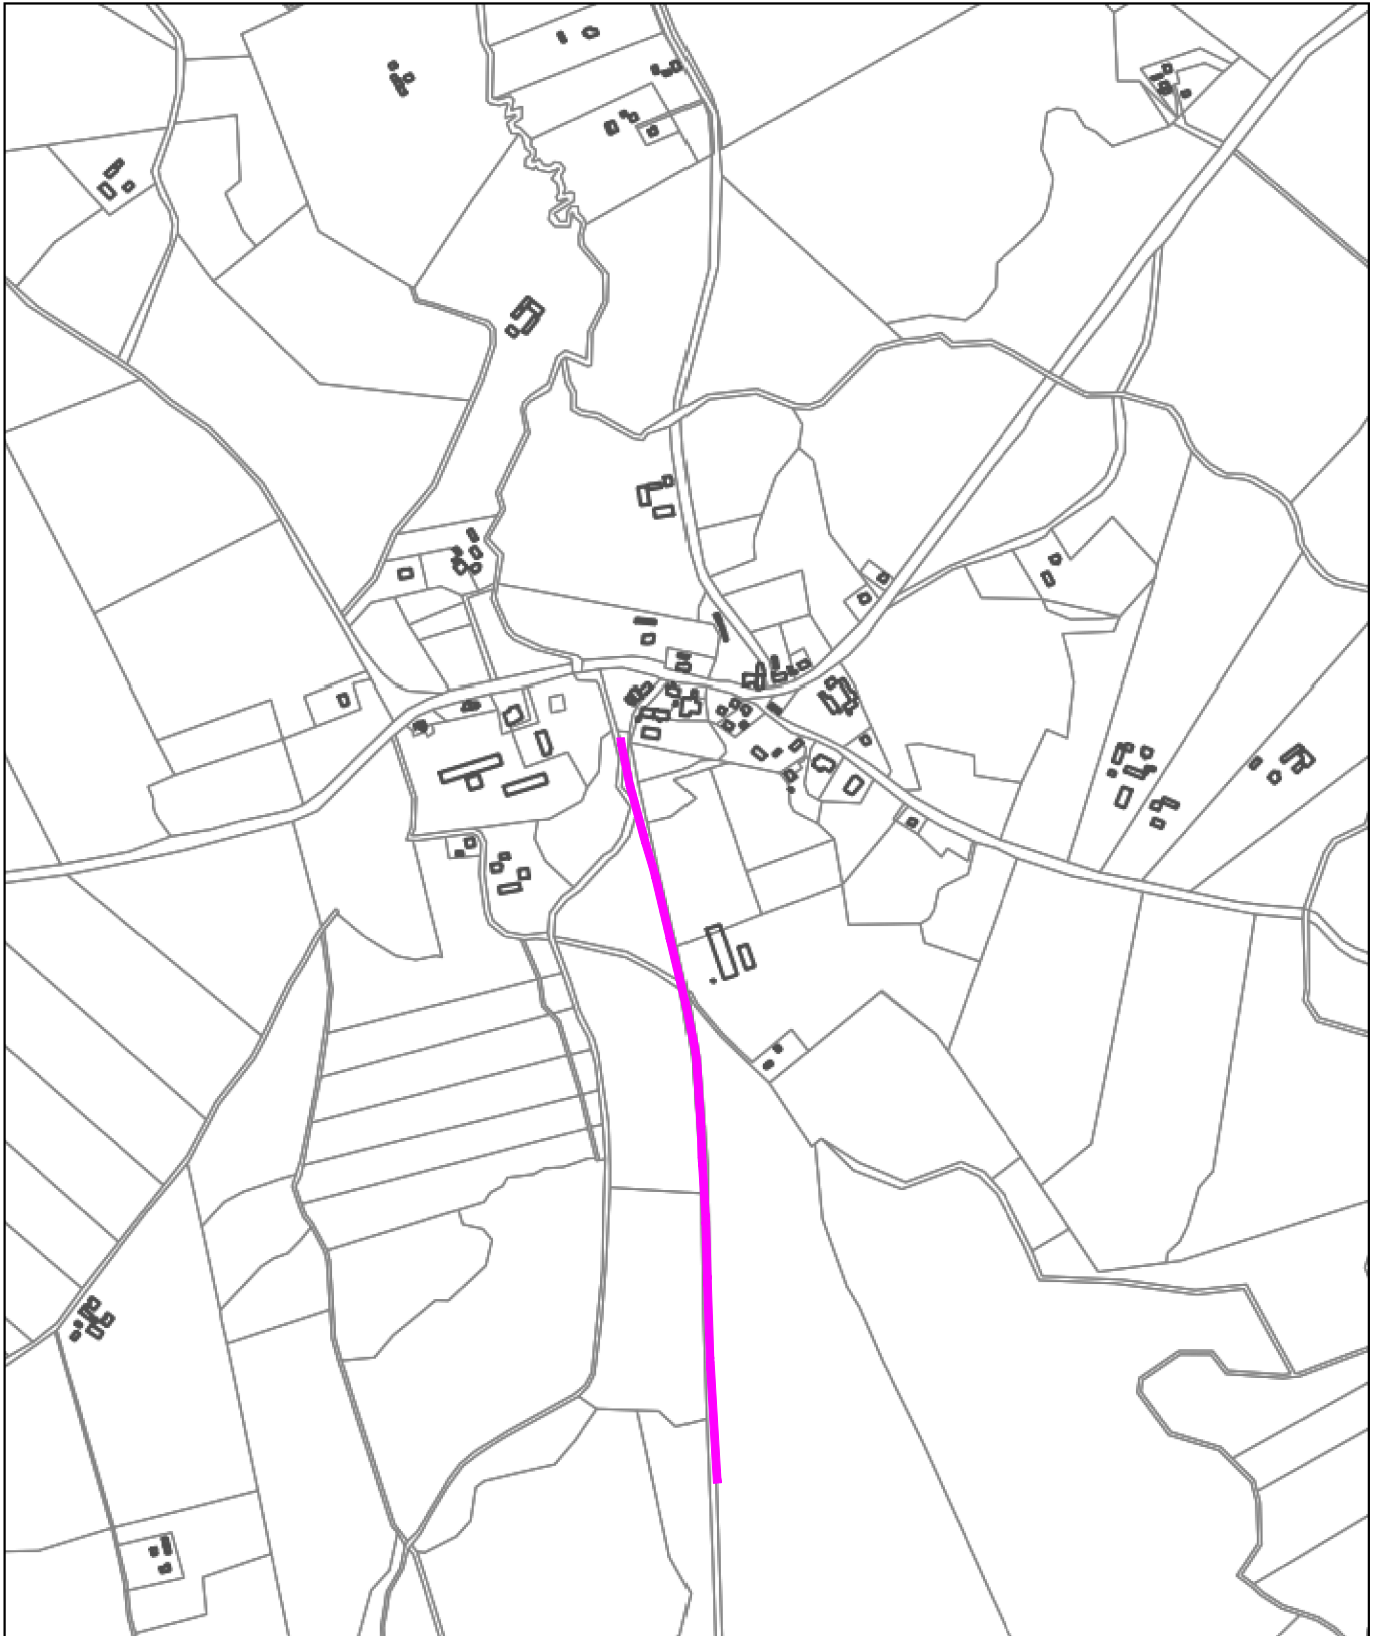

Morzeszczyn - System Informacji Przestrzennej

skala 1 : 10000



4K Tomasz Komar
Projektownie i Nadzory
4kprojekty@gmail.com
tel. 693-543-977

PROJEKT ZAGOSPODAROWANIA TERENU

Projektował: mgr inż. Tomasz Komar upr. nr POM/0240/PWOD/08

Sprawdził: mgr inż. Michał Sadowski upr. nr POM/0385/PWBD/17

Inwestor

Gmina Morzeszczyn
ul. Kociewska 12
83-132 Morzeszczyn

Nazwa

Przebudowa drogi gminnej nr 227015G w m. Lipia
Góra gm. Morzeszczyn
Plan orientacyjny

Data


12.2021r

Skala

1:10000

Nr rys.

D1

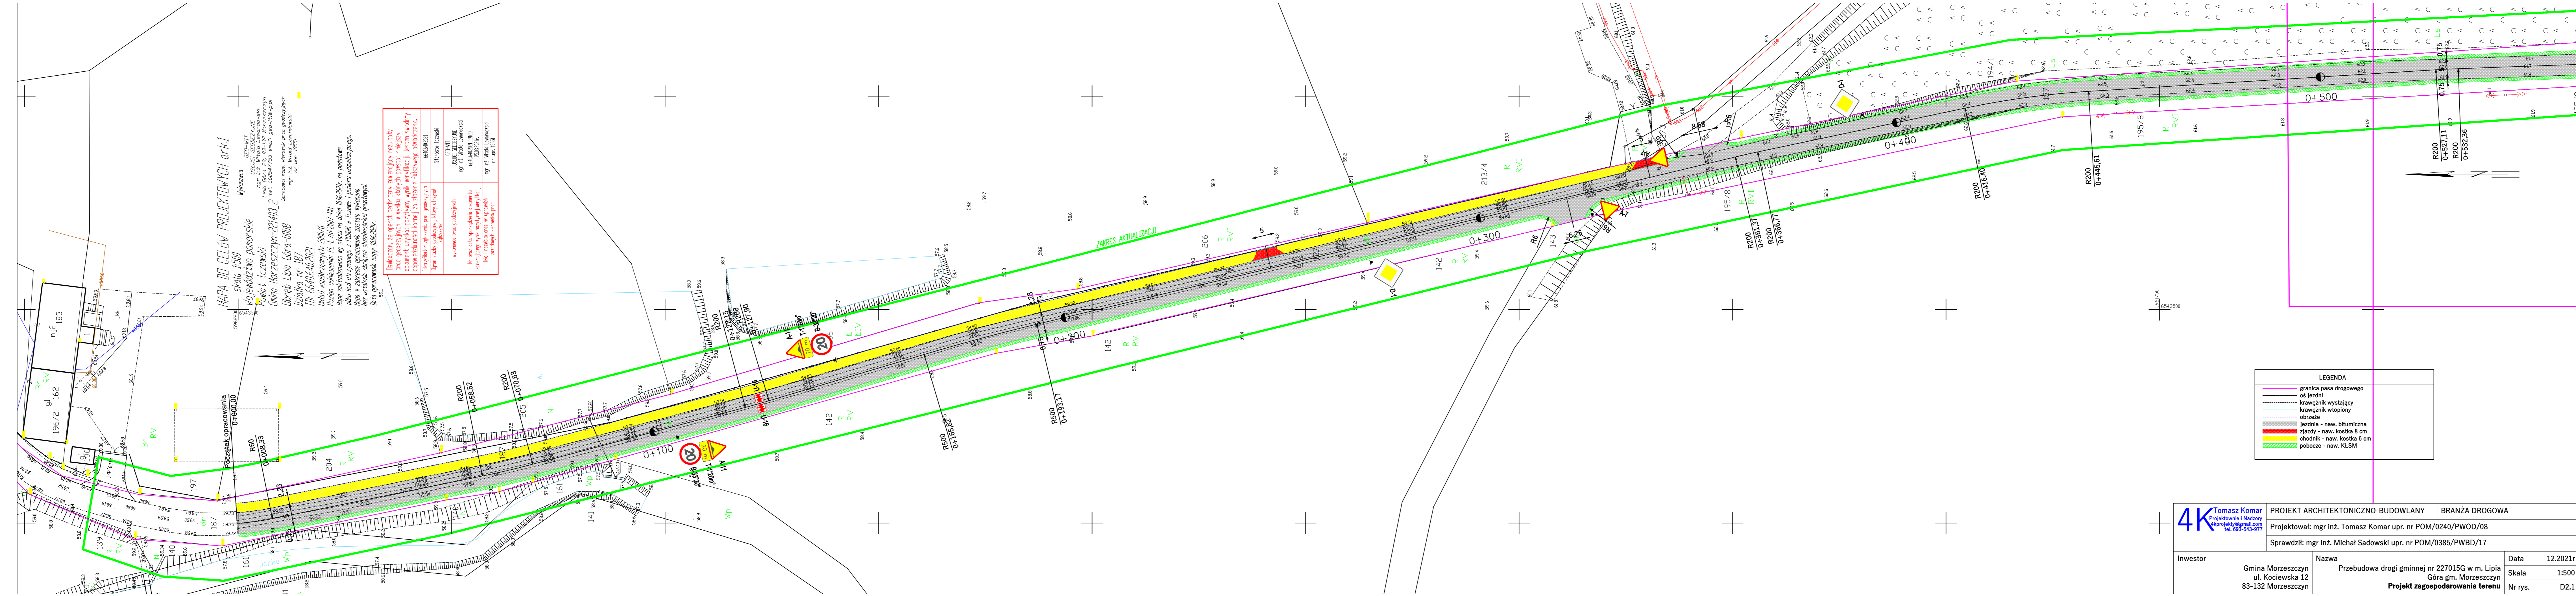

MAPA DO CELÓW PROJEKTYWNYCH ark.1
 skala 1:500
 Województwo pomorskie
 Powiat Łuczkiński
 Gmina Morzeszczyn-221403_2
 Osiedle Lipa Góra-0008
 Działka nr 187
 ID: 66-606-002021

Wykonca: GEZ-WIT
 65-0101, GEZ-WIT, s.c.
 ul. Kościuszki 25, 83-132 Morzeszczyn
 tel. 665-475-525 e-mail: gezwit@gezwit.pl
 NIP: 665-475-525
 Regon: 142052525

Projektant: mgr inż. Tomasz Komar
 ul. Kociewska 12, 83-132 Morzeszczyn
 tel. 665-443-977
 NIP: 665-443-977
 Regon: 142052525

Opis: Projekt przebudowy drogi gminnej nr 227015G w m. Lipa Góra gm. Morzeszczyn. Zakres prac obejmuje: projekt techniczny, wykonanie robót ziemnych, wykonanie nawierzchni jezdni i poboczy, wykonanie odwodnienia, wykonanie oświetlenia, wykonanie znaków drogowych, wykonanie ogrodzenia, wykonanie ogrodzenia, wykonanie ogrodzenia.

LEGENDA

- granicz pasu drogowego
- os. jezdnii
- krawężnik wystający
- krawężnik wtopiony
- obrzeże
- jezdnie - naw. bitumiczna
- zjazd - naw. kostka 8 cm
- chodnik - naw. kostka 6 cm
- pobocze - naw. KLSM

4K Tomasz Komar Projektowanie i Nadzory Koprojekt@gmail.com tel. 665-543-977	PROJEKT ARCHITEKTONICZNO-BUDOWLANY Branża DROGOWA	
	Projektował: mgr inż. Tomasz Komar upr. nr POM/0240/PWOD/08 Sprawdził: mgr inż. Michał Sadowski upr. nr POM/0385/PWBD/17	
Inwestor: Gmina Morzeszczyn ul. Kociewska 12 83-132 Morzeszczyn	Nazwa: Przebudowa drogi gminnej nr 227015G w m. Lipa Góra gm. Morzeszczyn Projekt zagospodarowania terenu	Data: 12.2021r Skala: 1:500 Nr rys.: D2.1

5 cm	Warstwa ścierna z BA AC11S (KR2)
7 cm	Warstwa wiążąca z BA AC16W (KR2)
8 cm	Warstwa wyrównawcza z KŁSM 0/31,5
	Istniejąca konstrukcja jezdni

1

5 cm	Warstwa ścierna z BA AC11S (KR2)
7 cm	Warstwa wiążąca z BA AC16W (KR2)
20 cm	Podbudowa zasadnicza z KŁSM 0/31,5
15 cm	Podbudowa pomocnicza z mieszanki związanej cementem C 1,5/2,0
10 cm	Warstwa odsączająca
	Geowłóknina separacyjna min 150g/m
	Grunt rodzimy

2

6 cm	Kostka betonowa brukowa
3 cm	Podsypka cementowo-piaskowa 1:4
15 cm	Podbudowa zasadnicza z KŁSM 0/31,5
	Grunt rodzimy


3

8 cm	Kostka betonowa brukowa
5 cm	Podsypka cementowo-piaskowa 1:4
25 cm	Podbudowa zasadnicza z KŁSM 0/31,5
17 cm	Warstwa odsączająca
	Grunt rodzimy

4


15 cm	Pobocze z KŁSM 0/31,5 C _{90/3}
	Nasyp z piasku
	Grunt rodzimy

5

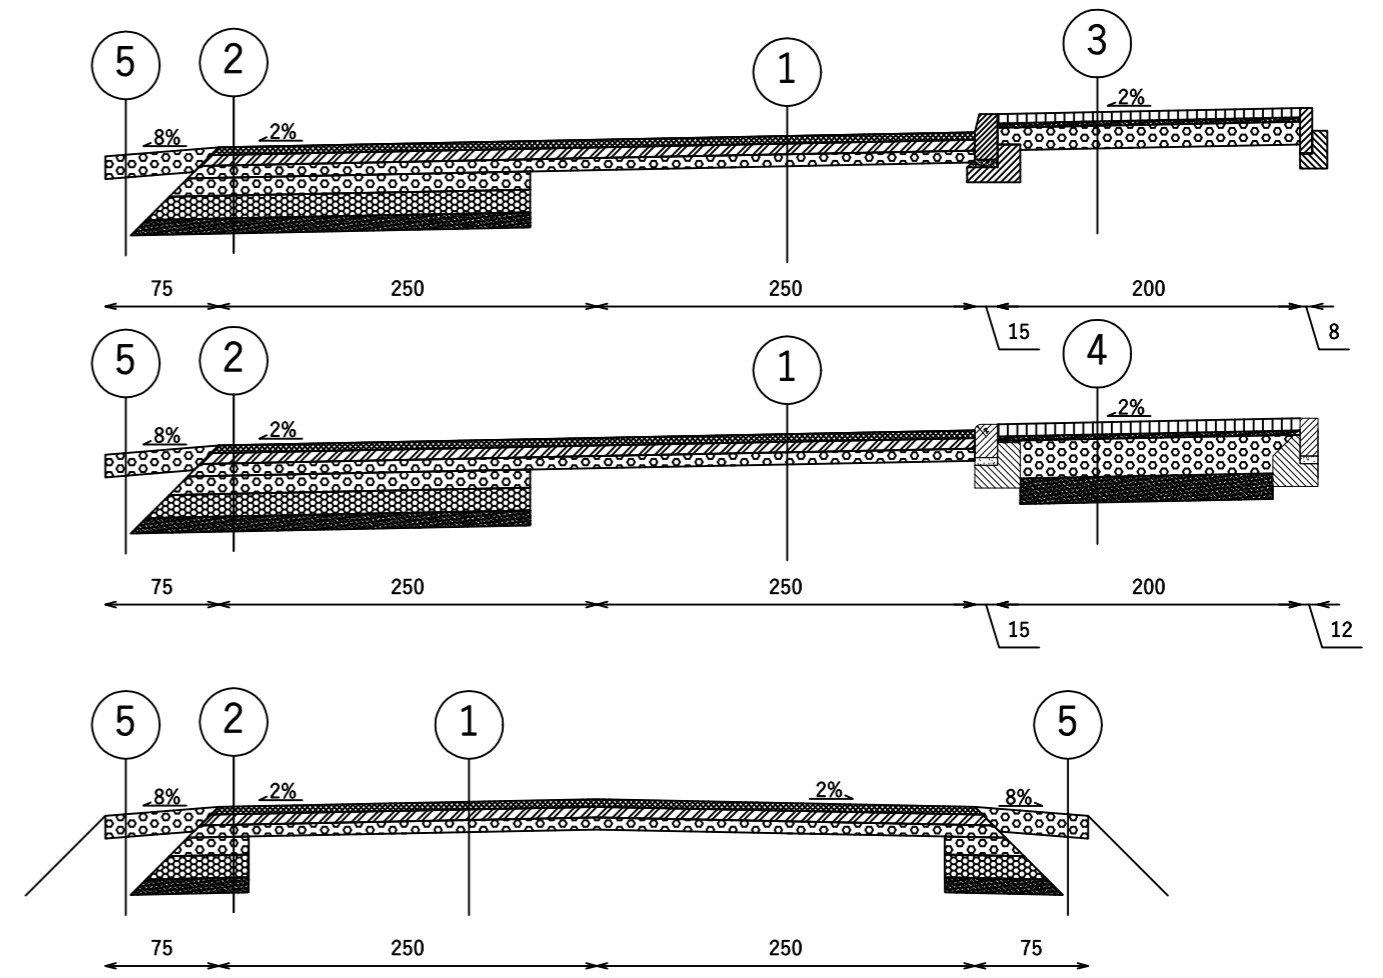



4K Tomasz Komar Projektownie i Nadzory 4kprojekty@gmail.com tel. 693-543-977	PROJEKT ARCHITEKTONICZNO-BUDOWLANY	BRANŻA DROGOWA	
	Projektował: mgr inż. Tomasz Komar upr. nr POM/0240/PWOD/08		
	Sprawdził: mgr inż. Michał Sadowski upr. nr POM/0385/PWBD/17		
Investor	Nazwa	Data	12.2021r
Gmina Morzeszczyn ul. Kociewska 12 83-132 Morzeszczyn	Przebudowa drogi gminnej nr 227015G w m. Lipia Góra gm. Morzeszczyn	Skala	1:50
	Przekroje normalne	Nr rys.	2


Zjazd 0+249,49

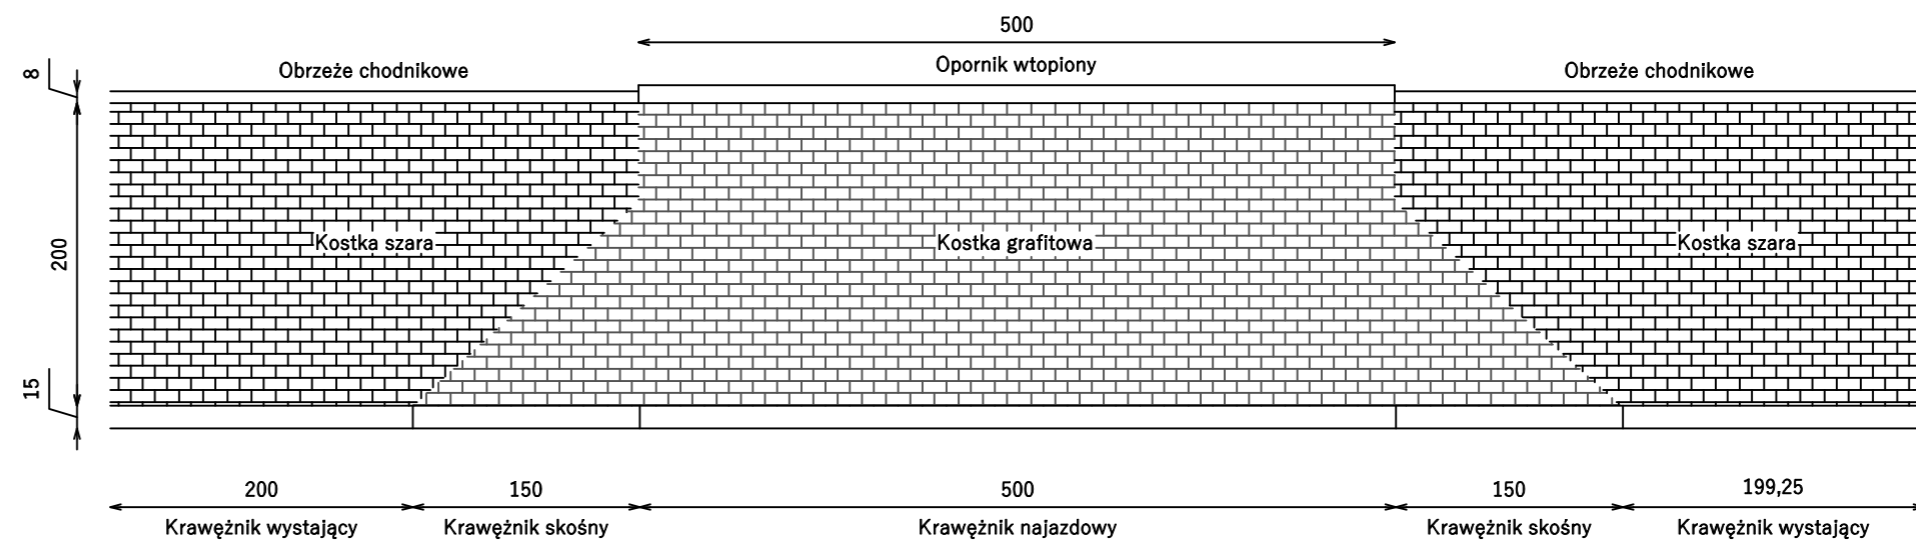

Zjazd 0+340,83

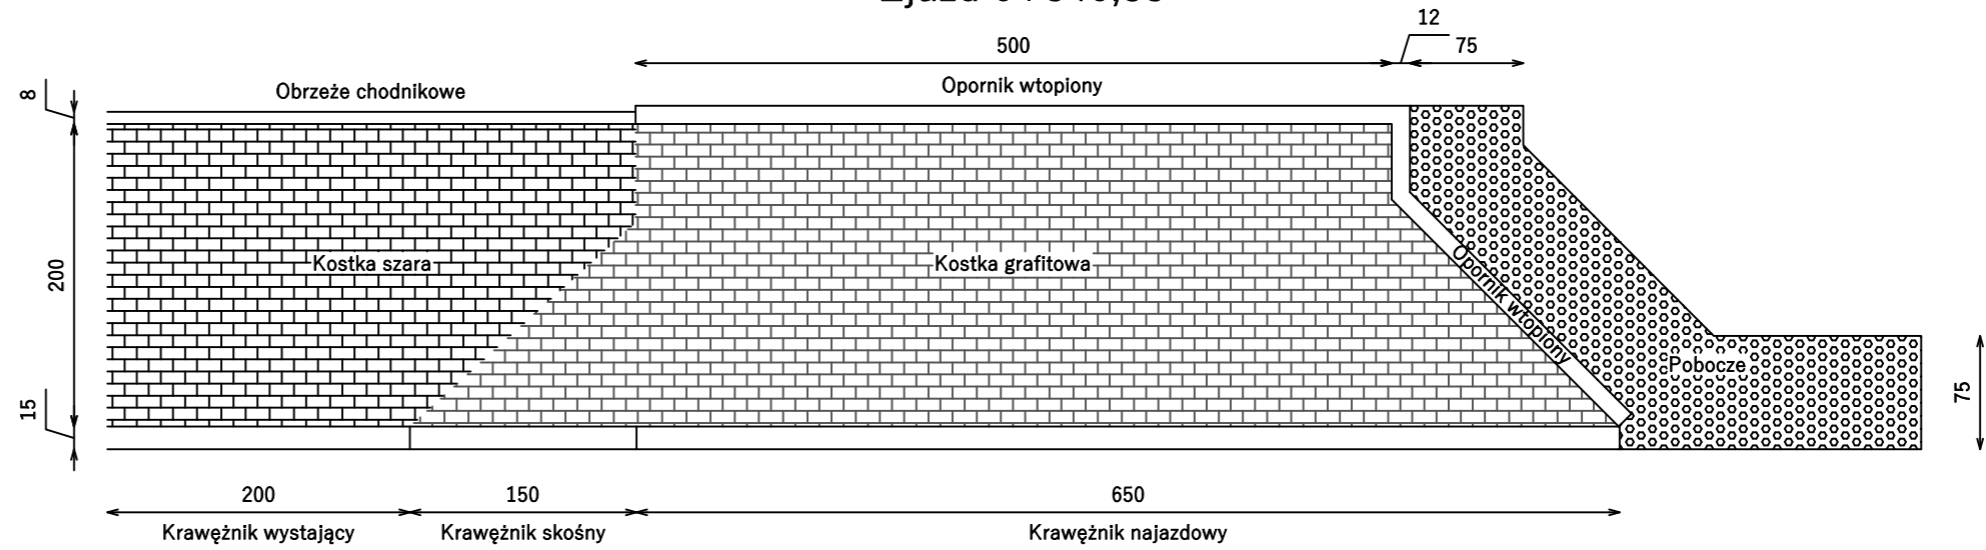

 Tomasz Komar Projektownie i Nadzory 4kprojekty@gmail.com tel. 693-543-977	PROJEKT ARCHITEKTONICZNO-BUDOWLANY		BRANŻA DROGOWA		
	Projektował: mgr inż. Tomasz Komar upr. nr POM/0240/PWOD/08				
	Sprawdził: mgr inż. Michał Sadowski upr. nr POM/0385/PWBD/17				
Investor	Gmina Morzeszczyn ul. Kociewska 12 83-132 Morzeszczyn	Nazwa	Przebudowa drogi gminnej nr 227015G w m. Lipia Góra gm. Morzeszczyn Zjazdy	Data	12.2021r
				Skala	1:50
				Nr rys.	3

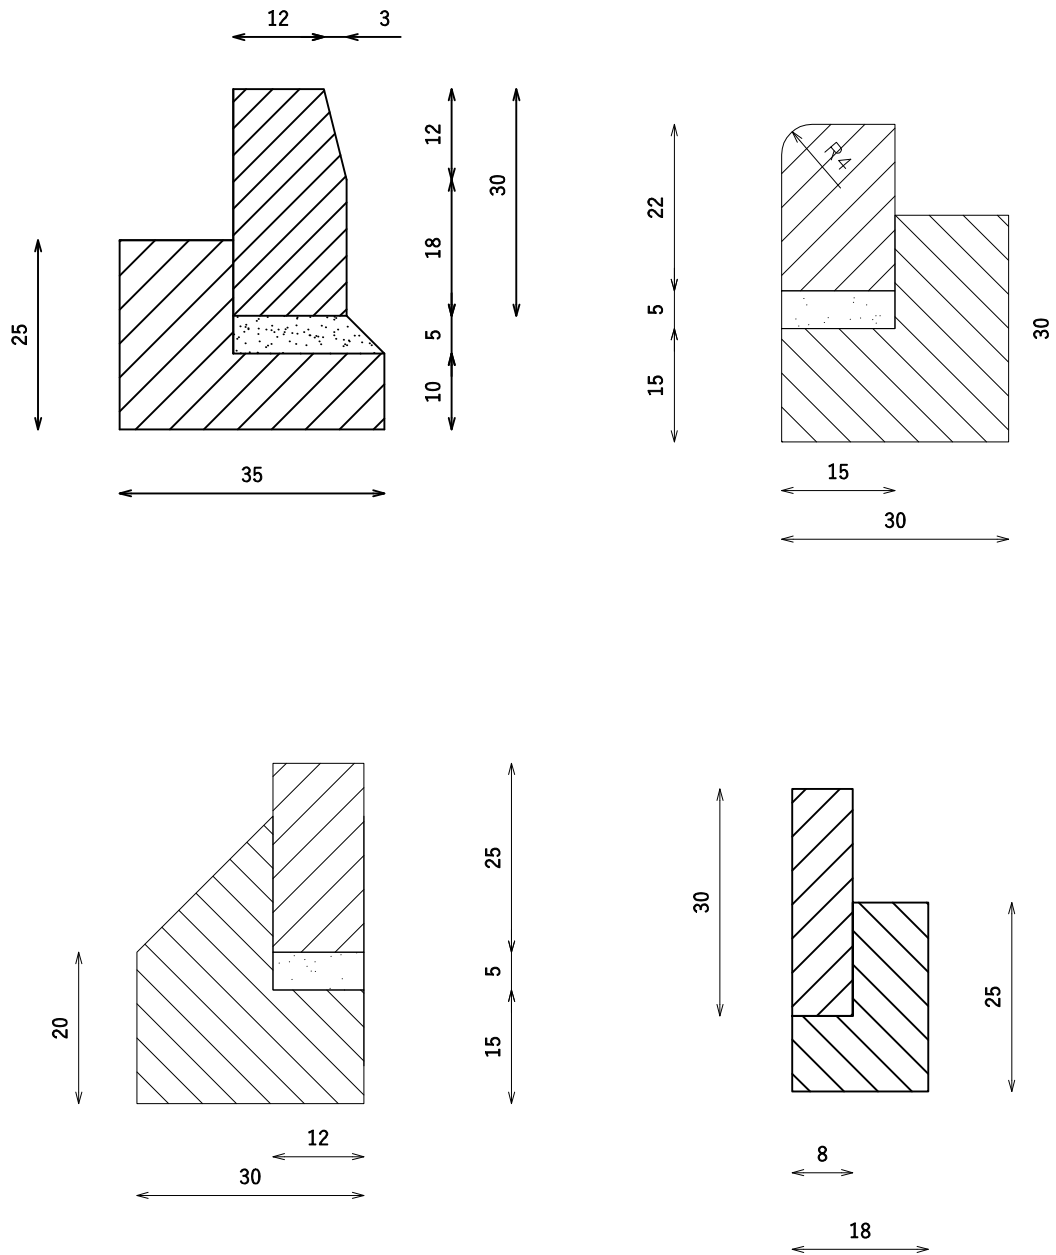

4K Tomasz Komar
 Projektownie i Nadzory
 4kprojekty@gmail.com
 tel. 693-543-977

PROJEKT ARCHITEKTONICZNO-BUDOWLANY

BRANŻA DROGOWA

Projektował: mgr inż. Tomasz Komar upr. nr POM/0240/PWOD/08

Sprawdził: mgr inż. Michał Sadowski upr. nr POM/0385/PWBD/17

Inwestor

Gmina Morzeszczyn
 ul. Kociewska 12
 83-132 Morzeszczyn

Nazwa

Przebudowa drogi gminnej nr 227015G w m. Lipia
 Góra gm. Morzeszczyn
Szczegóły konstrukcyjne

Data

12.2021r

Skala

1:10

Nr rys.

4