


skala 1: 2000

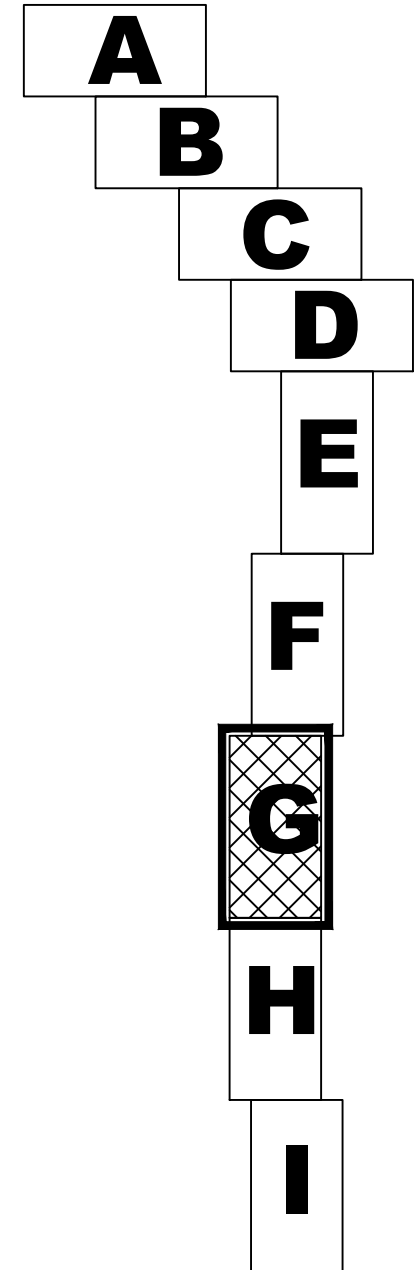

OZNACZENIA

I. Ustalenia planu

- ■ ■ ■ granice obszaru objętego planem miejscowym
- linie rozgraniczające tereny o różnym przeznaczeniu lub różnych zasadach zagospodarowania
- przeznaczenie terenów
- E** tereny infrastruktury elektroenergetycznej
- R** tereny rolnicze
- ZL** lasy
- WS** tereny wód powierzchniowych śródlądowych
- KDZ** tereny dróg publicznych klasy zbiorczej
- KDD** tereny dróg publicznych klasy dojazdowej
- KDW** tereny dróg wewnętrznych
- KDX** tereny ciągów pieszo-jezdnich
- KK** tereny komunikacji kolejowej
- obszar pasa technologicznego linii elektroenergetycznej 400 kV
- obszar pasa technologicznego linii elektroenergetycznej 220 kV i 110 kV
- granica Gnieźnieńskiego Obszaru Chronionego Krajobrazu
- granica strefy ochrony stanowiska archeologicznego ujętego w ewidencji zabytków województwa pomorskiego

II. Informacje i zalecenia

- granice administracyjne gminy
- istniejąca napowietrzna linia elektroenergetyczna 220 kV
- istniejąca/projektowana napowietrzna linia elektroenergetyczna 110 kV

Załącznik nr **1G** do Uchwały nr
 Rady Gminy Morzeszczyn
 z dnia

Wykonawca: Alicja Zawadzka
 ul. Tadeusza Kościuszki 20/3, 80-445 Gdańsk
 dr inż. arch. Alicja Zawadzka
 nr wpisu do Północnej Okręgowej Izby Urbanistów: G-230/2007

