
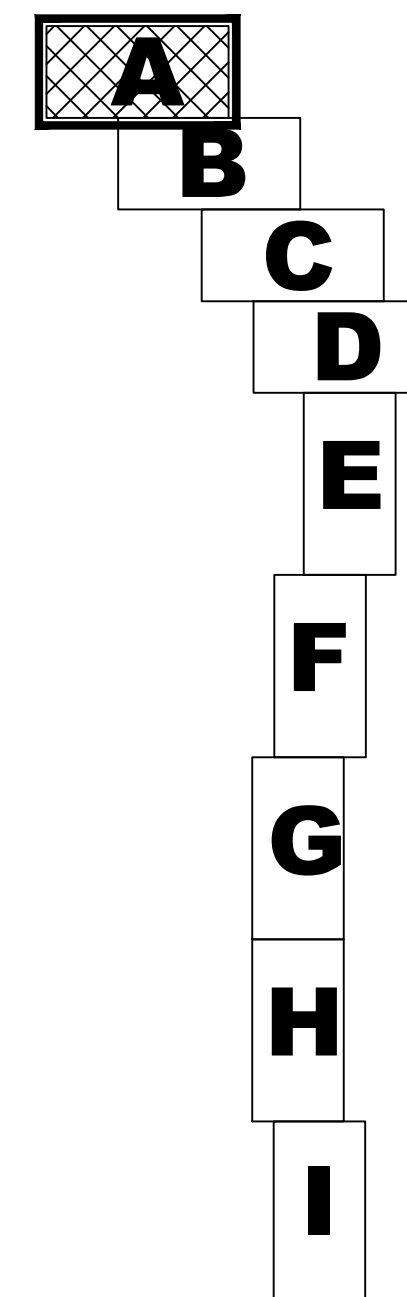


Miejscowy plan zagospodarowania przestrzennego dla przebiegu dwutorowej napowietrznej linii elektroenergetycznej 400 kV Grudziądz - Pelplin - Gdańsk Przyjaźń na terenie gminy Morzeszczyn


Wyrys ze Studium uwarunkowań i kierunków
zagospodarowania przestrzennego
gminy Morzeszczyn

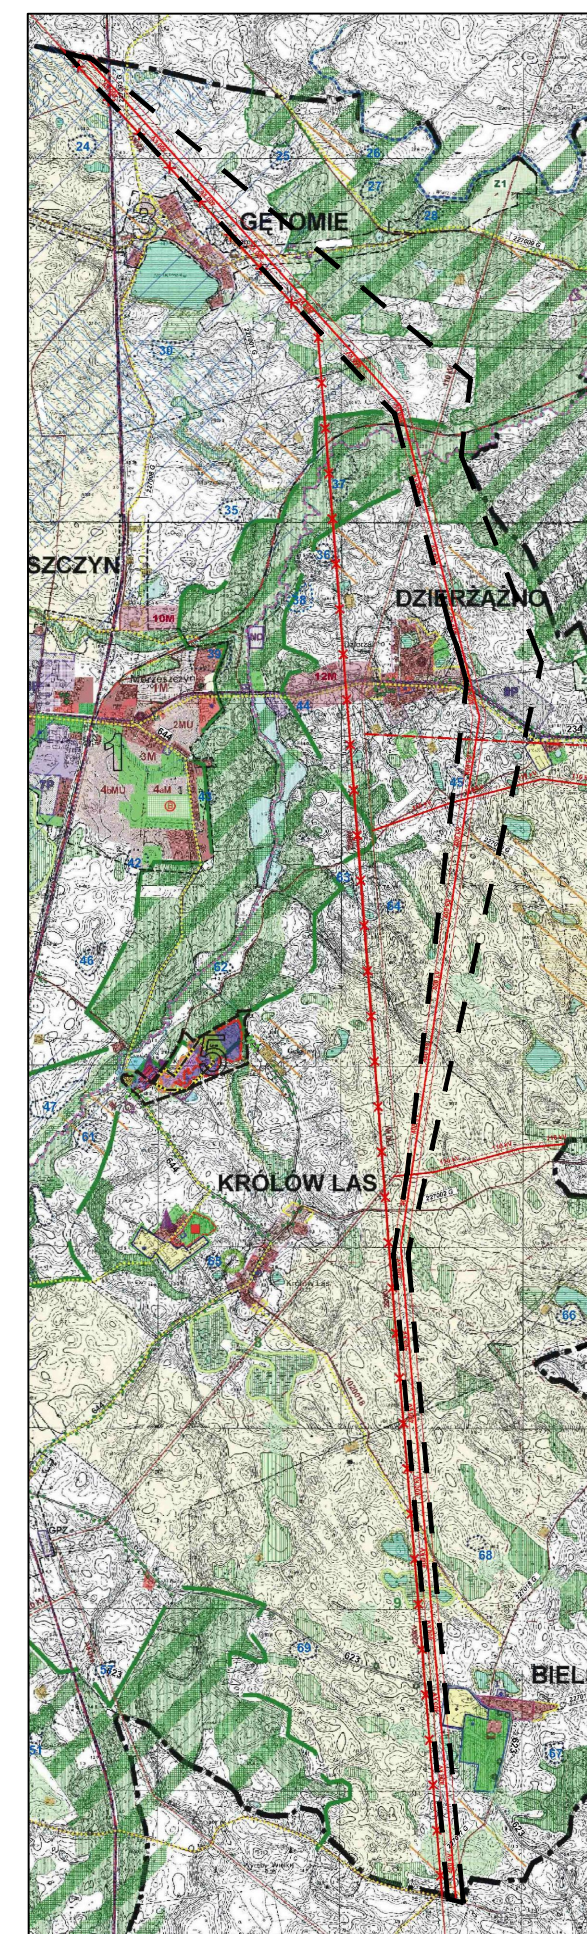

- OZNACZENIA**
- I. Ustalenia planu**
- granice obszaru objętego planem miejscowym
 - linie rozgraniczające tereny o różnym przeznaczeniu lub różnych zasadach zagospodarowania
 - przeznaczenie terenów
 - E** tereny infrastruktury elektroenergetycznej
 - R** tereny rolnicze
 - ZL** lasy
 - WS** tereny wód powierzchniowych śródlądowych
 - KDZ** tereny dróg publicznych klasy zbiorczej
 - KDD** tereny dróg publicznych klasy dojazdowej
 - KDW** tereny dróg wewnętrznych
 - KDX** tereny ciągów pieszo-jezdnych
 - KK** tereny komunikacji kolejowej
 - obszar pasa technologicznego linii elektroenergetycznej 400 kV
 - obszar pasa technologicznego linii elektroenergetycznej 220 kV i 110 kV
 - ▲ granica Gnieźnieńskiego Obszaru Chronionego Krajobrazu
 - granica strefy ochrony stanowiska archeologicznego ujętego w ewidencji zabytków województwa pomorskiego
- II. Informacje i zalecenia**
- granice administracyjne gminy
 - istniejąca napowietrzna linia elektroenergetyczna 220 kV
 - istniejąca/projektowana napowietrzna linia elektroenergetyczna 110 kV

Załącznik nr **1A** do Uchwały nr
Rady Gminy Morzeszczyn
z dnia

Miejscowy plan zagospodarowania przestrzennego
dla przebiegu dwutorowej napowietrznej
linii elektroenergetycznej 400 kV
Grudziądz - Pelplin - Gdańsk Przyjaźń
na terenie gminy Morzeszczyn

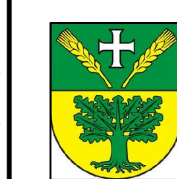



Wójt Gminy Morzeszczyn
Urząd Gminy Morzeszczyn
ul. 22 Lipca 4
83-132 Morzeszczyn

PLANOSFERA
Alicja Zawadzka
ul. Tadeusza Kościuszki 20/3, 80-445 Gdańsk
dr inż. arch. Alicja Zawadzka
nr wpisu do Północnej Okręgowej Izby Urbanistów: G-230/2007

LEGENDA STUDIUM (fragment)

- OZNACZENIA**
- planowana trasa dwutorowej napowietrznej linii elektroenergetycznej 400 kV wraz z pasem ograniczeń
 - napowietrzna linia elektroenergetyczna 220 kV docelowo przeznaczona do likwidacji po budowie napowietrznej linii elektroenergetycznej 400 kV
 - planowana trasa dwutorowej napowietrznej linii elektroenergetycznej 110 kV wraz z pasem ograniczeń
 - nieaktualna trasa planowanej napowietrznej linii elektroenergetycznej 110 kV

--- granice obszaru objętego planem miejscowym

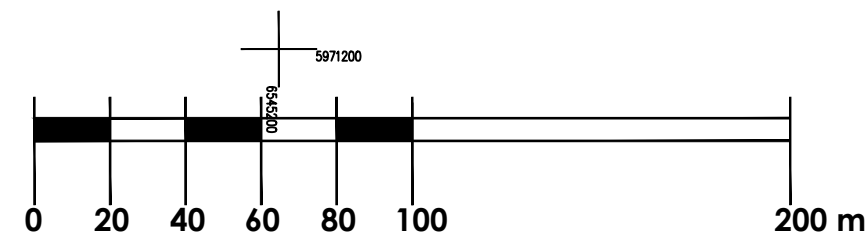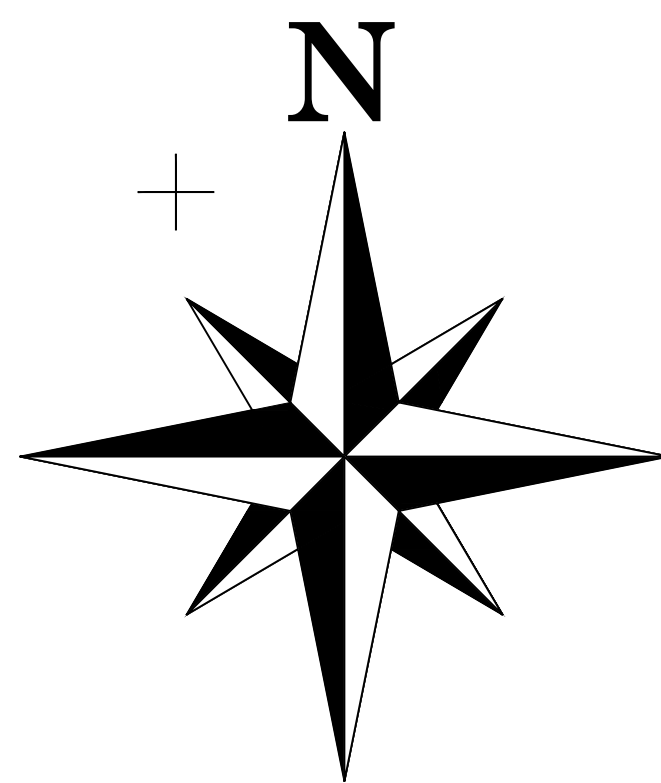

skala 1: 2000

22-44/14