


skala 1: 2000

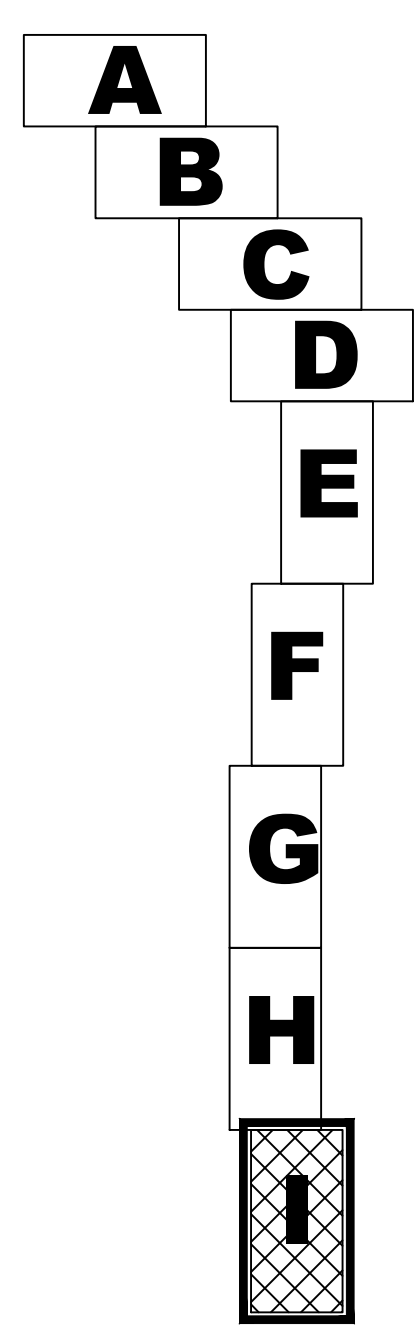

**OZNACZENIA**

**I. Ustalenia planu**

- granice obszaru objętego planem miejscowym
- linie rozgraniczające tereny o różnym przeznaczeniu lub różnych zasadach zagospodarowania
- przeznaczenie terenów
- E** tereny infrastruktury elektroenergetycznej
- R** tereny rolnicze
- ZL** lasy
- WS** tereny wód powierzchniowych śródlądowych
- KDZ** tereny dróg publicznych klasy zbiorczej
- KDD** tereny dróg publicznych klasy dojazdowej
- KDW** tereny dróg wewnętrznych
- KDX** tereny ciągów pieszo-jezdnych
- KK** tereny komunikacji kolejowej
- obszar pasa technologicznego linii elektroenergetycznej 400 kV
- obszar pasa technologicznego linii elektroenergetycznej 220 kV i 110 kV
- granica Gnieźnieńskiego Obszaru Chronionego Krajobrazu
- granica strefy ochrony stanowiska archeologicznego ujętego w ewidencji zabytków województwa pomorskiego

**II. Informacje i zalecenia**

- granice administracyjne gminy
- istniejąca napowietrzna linia elektroenergetyczna 220 kV
- istniejąca/projektowana napowietrzna linia elektroenergetyczna 110 kV

Załącznik nr **11** do Uchwały nr .....  
Rady Gminy Morzeszczyn  
z dnia .....

Wykonawca: **Miejscowy plan zagospodarowania przestrzennego dla przebiegu dwutorowej napowietrznej linii elektroenergetycznej 400 kV Grudziądz - Pępłin - Gdańsk Przyjaźń na terenie gminy Morzeszczyn**

Wykonawca: **Wójt Gminy Morzeszczyn**  
**Urząd Gminy Morzeszczyn**  
ul. 22 Lipca 4  
83-132 Morzeszczyn

Wykonawca: **Alicja Zawadzka**  
ul. Tadeusza Kościuszki 20/3, 80-445 Gdańsk  
dr inż. arch. **Alicja Zawadzka**  
nr wpisu do Północnej Okręgowej Izby Urbanistów: G-230/2007