


skala 1: 2000

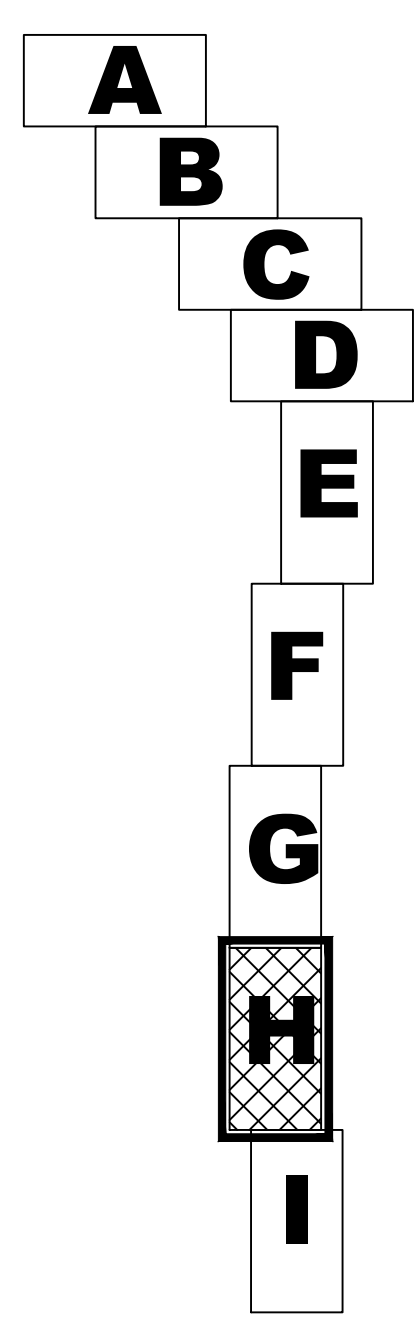

- OZNACZENIA**  
I. Ustalenia planu
- granice obszaru objętego planem miejscowym
  - linie rozgraniczające tereny o różnym przeznaczeniu lub różnych zasadach zagospodarowania
  - przeznaczenie terenów
- |     |  |
|-----|--|
| E   | tereny infrastruktury elektroenergetycznej |
| R   | tereny rolnicze                            |
| ZL  | lasy                                       |
| WS  | tereny wód powierzchniowych śródlądowych   |
| KDZ | tereny dróg publicznych klasy zbiorczej    |
| KDD | tereny dróg publicznych klasy dojazdowej   |
| KDW | tereny dróg wewnętrznych                   |
| KDX | tereny ciągów pieszo-jezdnich              |
| KK  | tereny komunikacji kolejowej               |
- obszar pasa technologicznego linii elektroenergetycznej 400 kV
  - obszar pasa technologicznego linii elektroenergetycznej 220 kV i 110 kV
  - granica Gnieźnieńskiego Obszaru Chronionego Krajobrazu
  - granica strefy ochrony stanowiska archeologicznego ujętego w ewidencji zabytków województwa pomorskiego
- II. Informacje i zalecenia
- granice administracyjne gminy
  - istniejąca napowietrzna linia elektroenergetyczna 220 kV
  - istniejąca/projektowana napowietrzna linia elektroenergetyczna 110 kV

Załącznik nr **1H** do Uchwały nr .....  
Rady Gminy Morzeszczyn  
z dnia .....

wykonawca	<p>Miejscowy plan zagospodarowania przestrzennego dla przebiegu dwutorowej napowietrznej linii elektroenergetycznej 400 kV Grudziądz - Pępłin - Gdańsk Przyjaźń na terenie gminy Morzeszczyn</p>
	<p>Wójt Gminy Morzeszczyn Urząd Gminy Morzeszczyn ul. 22 Lipca 4 83-132 Morzeszczyn</p>
sporzadzający	<p>Alicja Zawadzka ul. Tadeusza Kościuszki 20/3, 80-445 Gdańsk</p>
tytuł opracowania	<p>dr inż. arch. Alicja Zawadzka nr wpisu do Północnej Okręgowej Izby Urbanistów: G-230/2007</p>