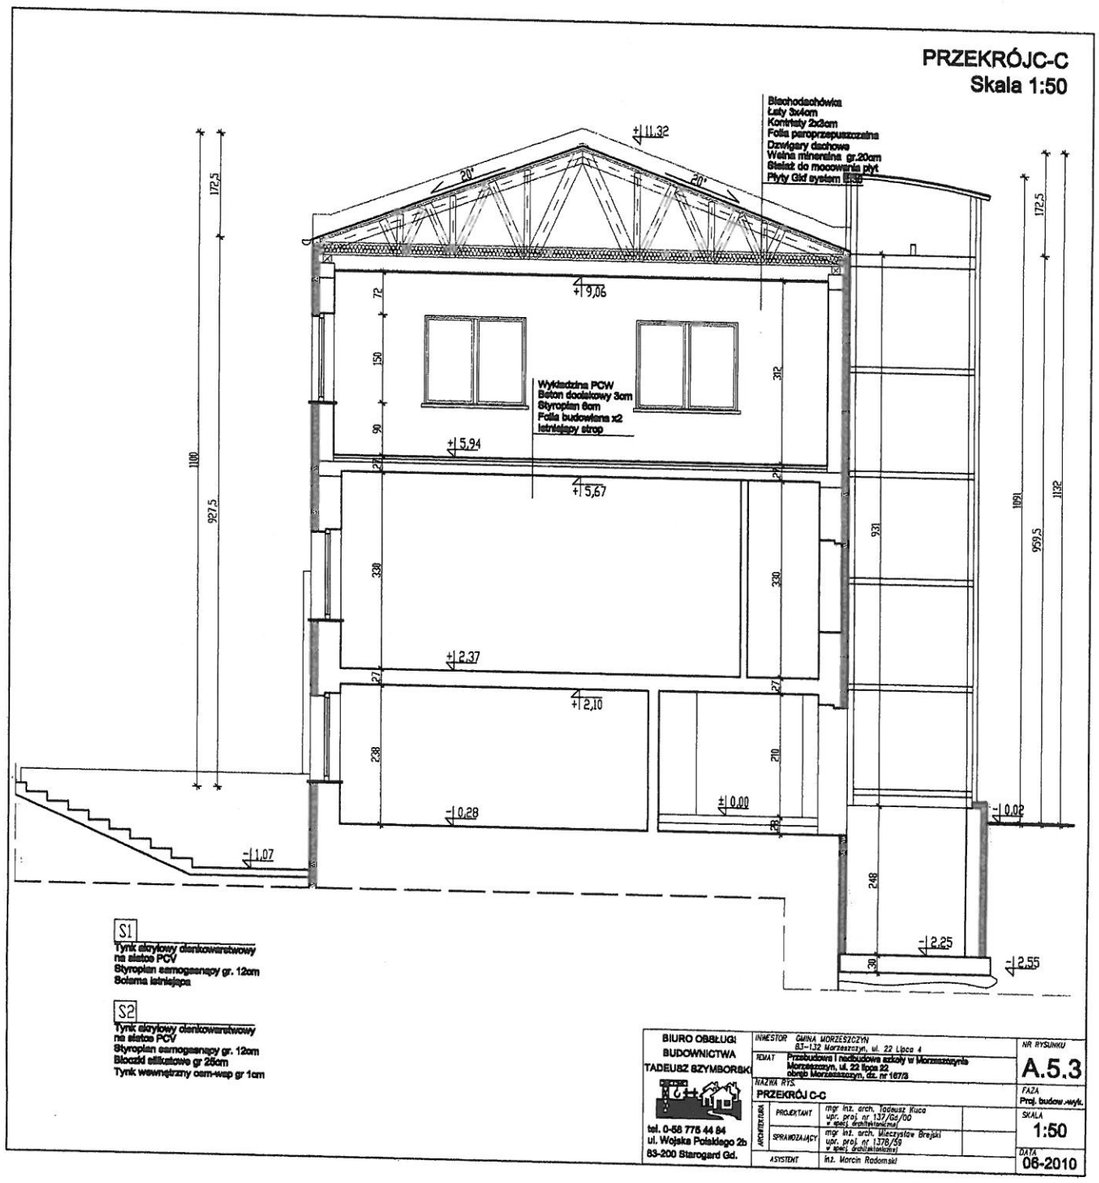
PRZEKRÓJC-C
Skala 1:50
Blachodachówka
Łaty 3x4cm
Kontrłaty 2x3cm
Folia paroprzepuszczalna
Dźwigary dachowe
Wełna mineralna gr.20cm
Stelaż do mocowania płyt
Płyty G&I system
Wykładzina PCW
Beton dociskowy 3cm
Styropian 6cm
Folia budowlana x2
Istniejący strop
S1
Tynk akrylowy ziarnowarstwowy
na siatce PCV
Styropian samogasnący gr. 12cm
Ściana istniejąca
S2
Tynk akrylowy ziarnowarstwowy
na siatce PCV
Styropian samogasnący gr. 12cm
Bloczki silikatowe gr 25cm
Tynk wewnętrzny cem-wap gr 1cm
BIURO OBSŁUGI BUDOWNICTWA
TADEUSZ SZYMBORSKI
tel. 0-58 775 44 84
ul. Wojska Polskiego 2b
83-200 Starogard Gd.
INWESTOR GMINA MORZESZCZYN
83-132 Morzeszczyn, ul. 22 Lipca 4
TEMAT Przebudowa i nadbudowa szkoły w Morzeszczynie
Morzeszczyn, ul. 22 lipca 22
obręb Morzeszczyn, dz. nr 167/8
NAZWA RYS. PRZEKRÓJ C-C
PROJEKTANT mgr inż. arch. Tadeusz Kluca
upr. proj. nr 137/Gd/00
w spec. architektonicznej
SPRAWDZAJĄCY mgr inż. arch. Mieczysław Brejski
upr. proj. nr 1378/89
w spec. architektonicznej
ASYSTENT inż. Marcin Radomski
NR RYSUNKU A.5.3
FAZA Proj. budow.-wyk.
SKALA 1:50
DATA 06-2010

RYS. 1

RYS. 2

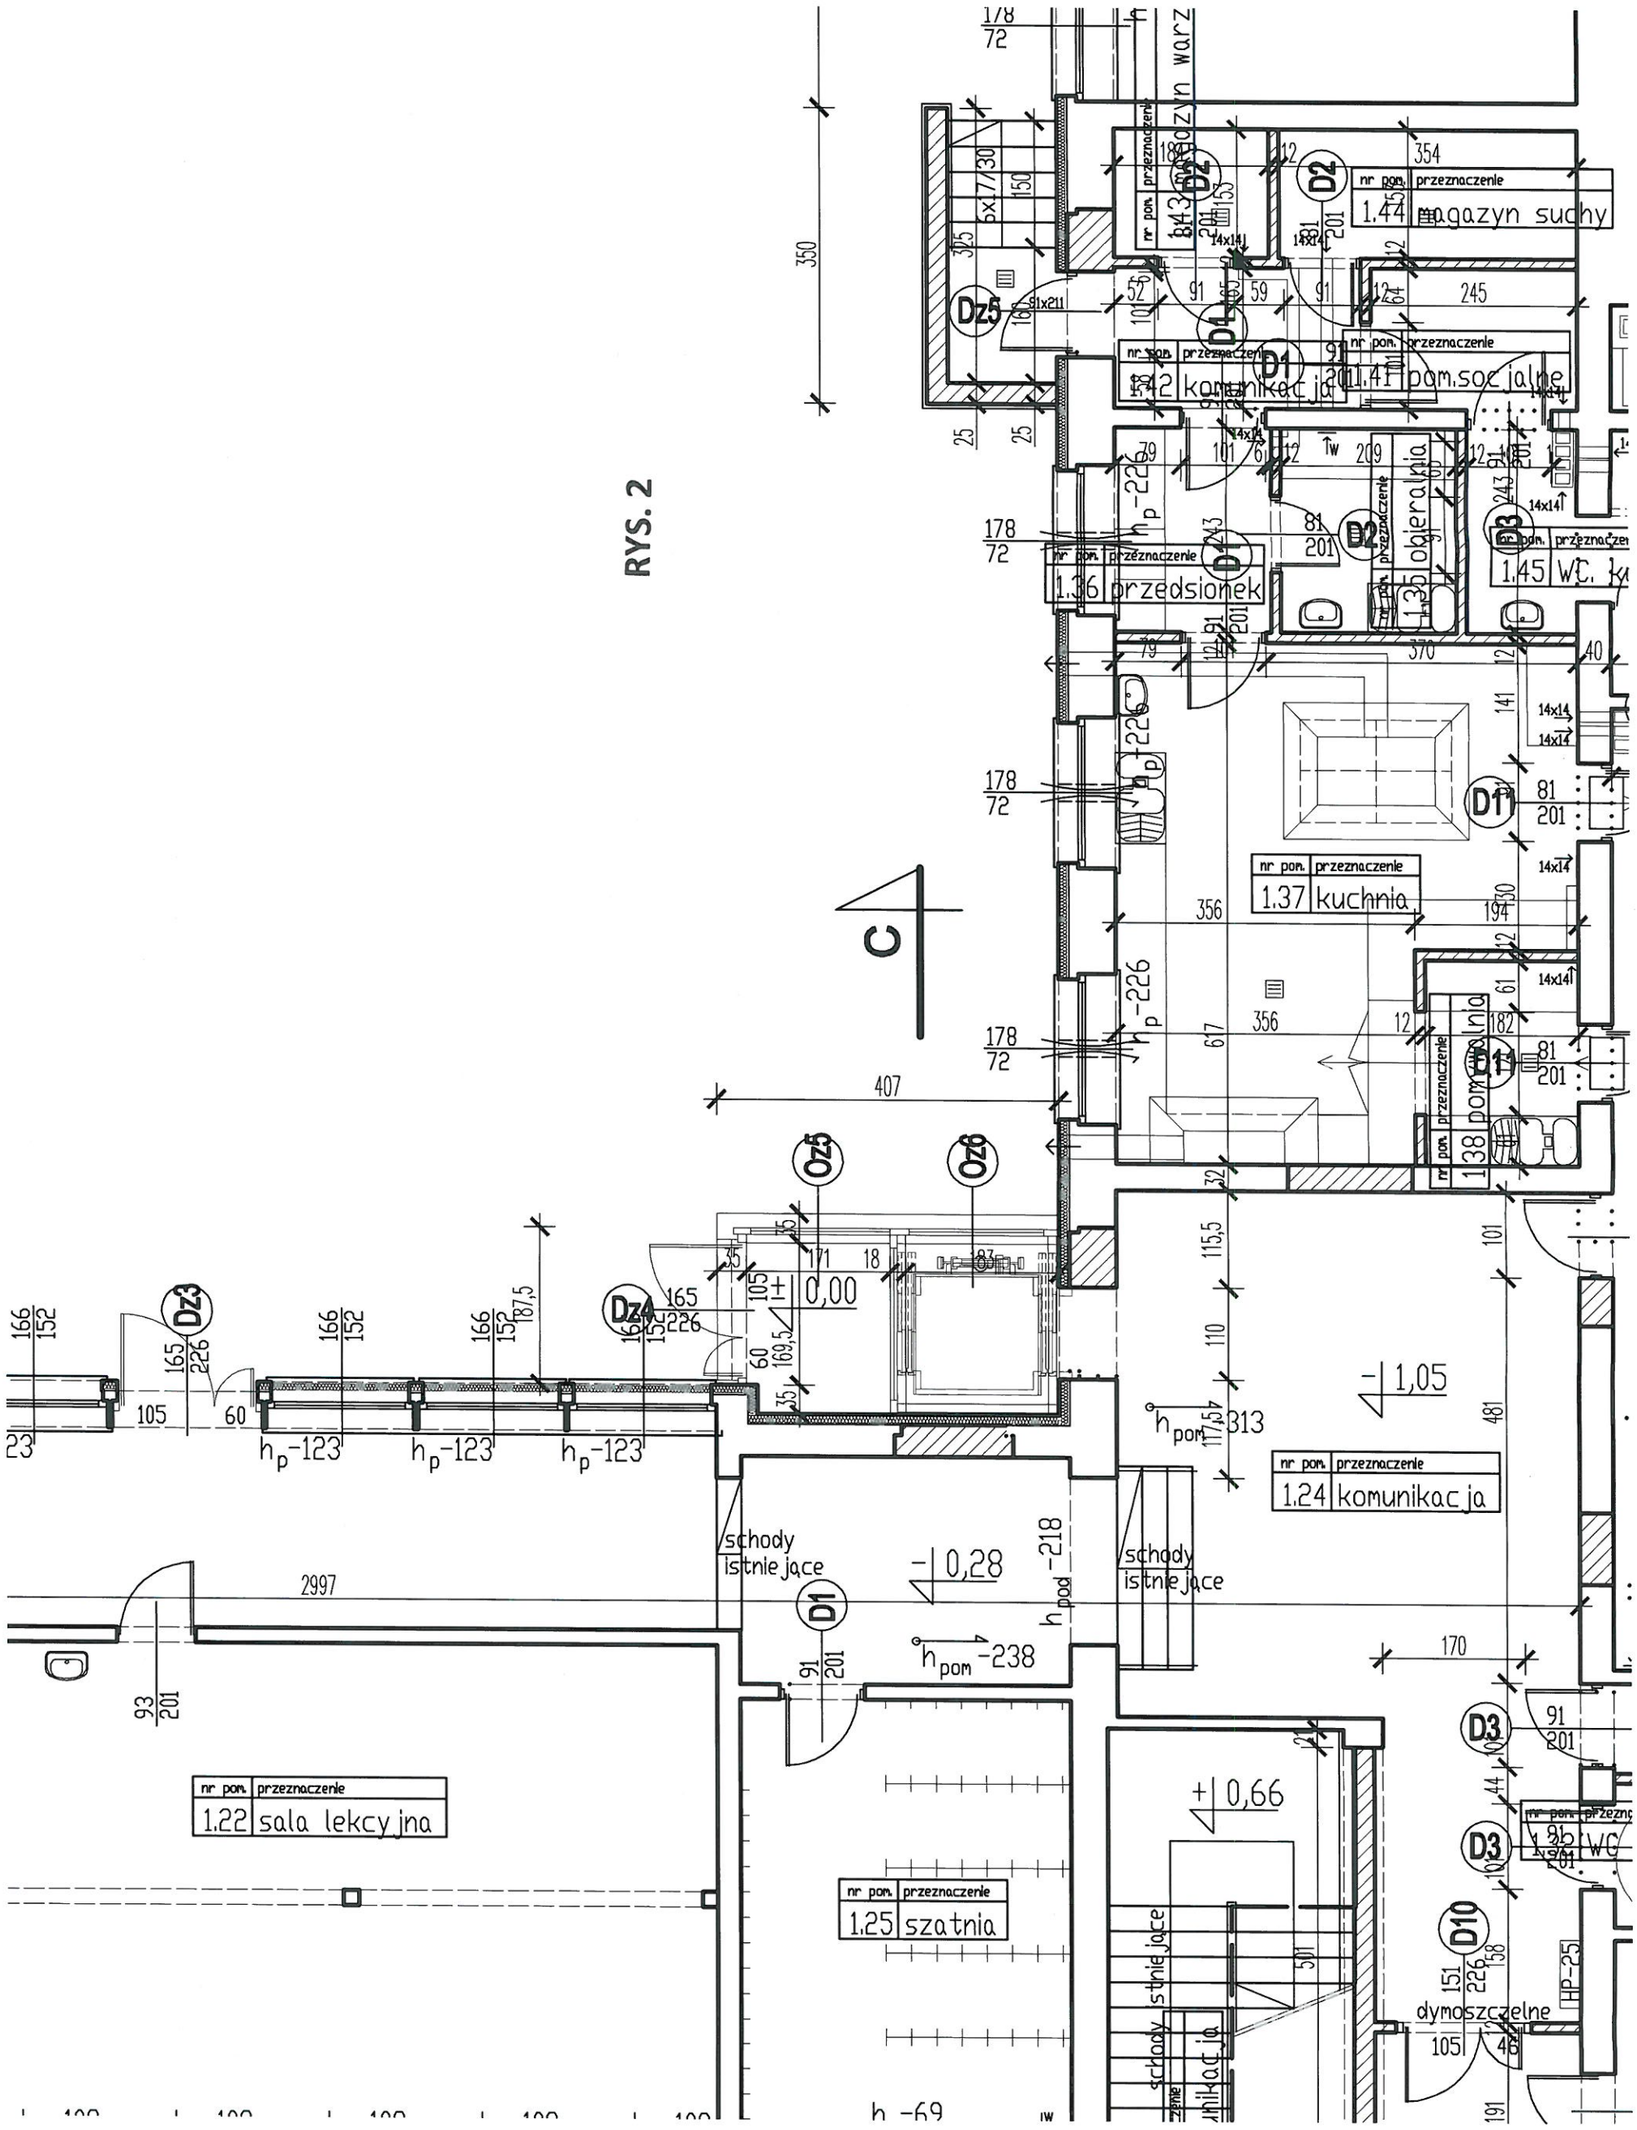
magazyn warz
magazyn suchy
pom.socjalne
kamienica
przedsionek
obieralnia
WC.
kuchnia
pom.socjalne
sala lekcyjna
szatnia
komunikacja
schody istniejące
WC
dymoszczelne
0,00
1,05
0,28
0,66
-69
-123
-226
-218
-238
2997