

**IN.6730.11.2017**

**O B W I E S Z C Z E N I E**  
**o wszczęciu postępowania administracyjnego**  
**w sprawie wydania decyzji o warunkach zabudowy**

Zgodnie z art. 49 i 61 § 4 Ustawy z dnia 14 czerwca 1960 r. – Kodeks Postępowania Administracyjnego / jedn. tekst Dz. U. z 2017 r. poz. 1257/, art. 60 ust.1 Ustawy z dnia 27 marca 2003 r. o Planowaniu i zagospodarowaniu przestrzennym / t.j. Dz. U. z 2017 r. poz.1073 /

**z a w i a d a m i a m**

, że na wniosek z dnia 18 października 2017r. / data wpływu 26.10.2017 r./ **P. Kazimierza Czarnieckiego zam. Lipia Góra 20 , 83-132 Morzeszczyn** zostało wszczęte postępowanie administracyjne w sprawie wydania decyzji o warunkach zabudowy dla zamierzenia polegającego na :

• **Budowie budynku mieszkalnego w zabudowie zagrodowej**

Inwestycja przewidziana jest do realizacji na następujących nieruchomościach :

**OBRĘB Lipia Góra**

**Działka nr : działka nr 34/1**


W związku z powyższym informuje się osoby mające interes prawny lub społeczny o możliwości zapoznania się ze złożonym wnioskiem w siedzibie Urzędu Gminy Morzeszczyn ul. Kociewska 12 w pokoju nr 13 w godz. 8:00-15:00 , a także składania do tutaj Urzędu Gminy swoich uwag i wniosków dotyczących w/w sprawy w terminie 14 dni od daty publicznego ogłoszenia niniejszego zawiadomienia.

**WÓJT GMINY**  
  
**Piotr Laniecki**

**Otrzymują :**

1. P. Kazimierz Czarniecki Lipia Góra 20 , 83-132 Morzeszczyn
2. Tablica Ogłoszeń UG Morzeszczyn i sołectwa Lipia Góra
3. Strona BIP UG Morzeszczyn
4. Strony postępowania wg. wykazu
5. UG a/a

Gmina Morzeszczyn  
83-131 Morzeszczyn  
ul. Kocięwska 12  
tel./fax 58 536 27 19 lub 24  
NIP 593-10-04-758

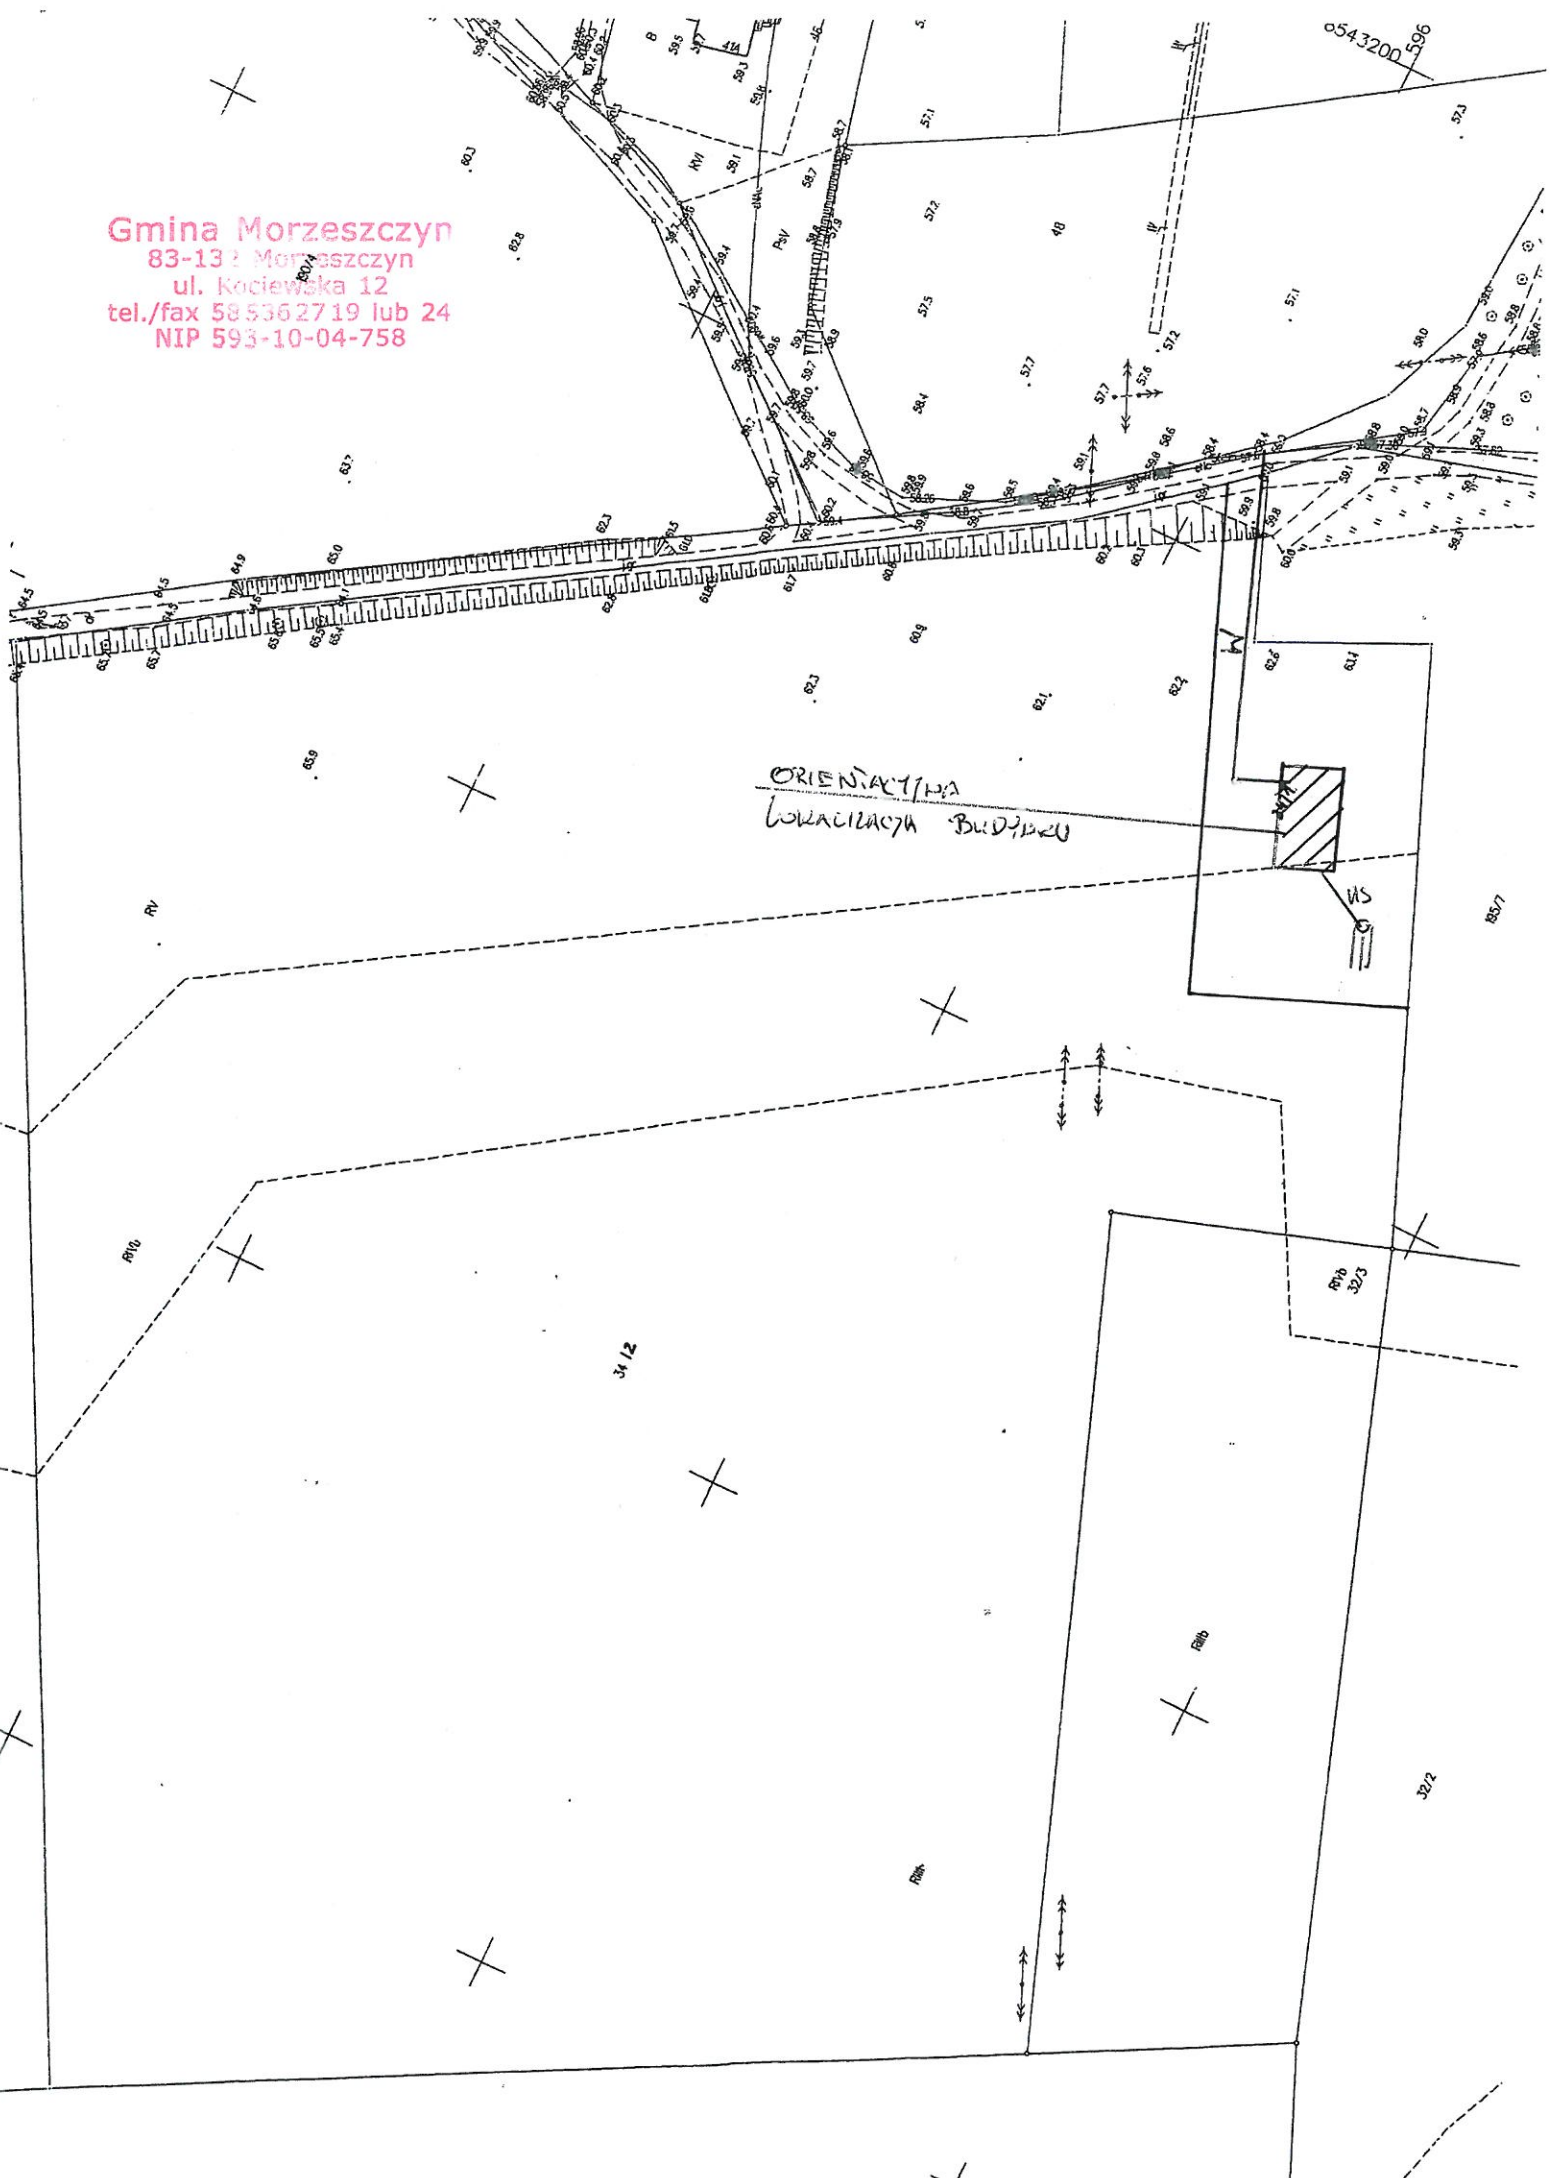

ORIENTACJA  
I LOKALIZACJA BUDYNKU

054 3200 596

816 32/3

34/2

32/2