

**IN.6730.5.2018**

**O B W I E S Z C Z E N I E**  
**o wszczęciu postępowania administracyjnego**  
**w sprawie wydania decyzji o warunkach zabudowy**

Zgodnie z art. 49 i 61 § 4 Ustawy z dnia 14 czerwca 1960 r. – Kodeks Postępowania Administracyjnego / jedn. tekst Dz. U. z 2017 r. poz. 1257/, art. 60 ust.1 Ustawy z dnia 27 marca 2003 r. o Planowaniu i zagospodarowaniu przestrzennym / t.j. Dz. U. z 2017 r. poz.1073 /

**z a w i a d a m i a m**

, że na wniosek z dnia 24 lutego 2018 r. /data wpływu 05.03.2018 r./ **P. Ireneusza Tomasa Pycia ul. Rolnicza 11 , 05-420 Józefów** zostało wszczęte postępowanie administracyjne w sprawie wydania decyzji o warunkach zabudowy dla zamierzenia polegającego na :

- **rozbiórce istniejącego budynku mieszkalnego i jego odbudowa (budowa) dla celów gospodarstwa agroturystycznego**

Inwestycja przewidziana jest do realizacji na następujących nieruchomościach :

**OBREB Morzeszczyn**

**Działka nr : działka nr 31/1 i 31/2**

W związku z powyższym informuje się osoby mające interes prawny lub społeczny o możliwości zapoznania się ze złożonym wnioskiem w siedzibie Urzędu Gminy Morzeszczyn ul. Kociewska 12 w pokoju nr 13 w godz. 8:00-15:00 , a także składania do tut. Urzędu Gminy swoich uwag i wniosków dotyczących w/w sprawy w terminie 14 dni od daty publicznego ogłoszenia niniejszego zawiadomienia.

**Otrzymują :**

1. P. Ireneusz Tomasz Pycia ul. Rolnicza 11 , 05-420 Józefów
2. Tablica Ogłoszeń UG Morzeszczyn i sołectwa Morzeszczyn
3. Strona BIP UG Morzeszczyn
4. Strony postępowania wg. wykazu
5. UG a/a

Z up. Wójta  
*Wsm*  
**Mariusz Waselak**  
Sekretarz Gminy


**Do wiadomości :**

1. Pracownia Projektowa Mgr Inż. Maria Landowska  
ul. Lubichowska 14, 83-200 Starogard Gdański


MAPA ZASADNICZA

oz. nr 31/1 31/2, obn. Morzeszczyn, gm. Morzeszczyn  
skala 1:10000

**Gmina Morzeszczyn**  
83-132 Morzeszczyn  
ul. Kociwska 12  
tel./fax 58 536 27 19 lub 24  
NIP 593-10-04-758

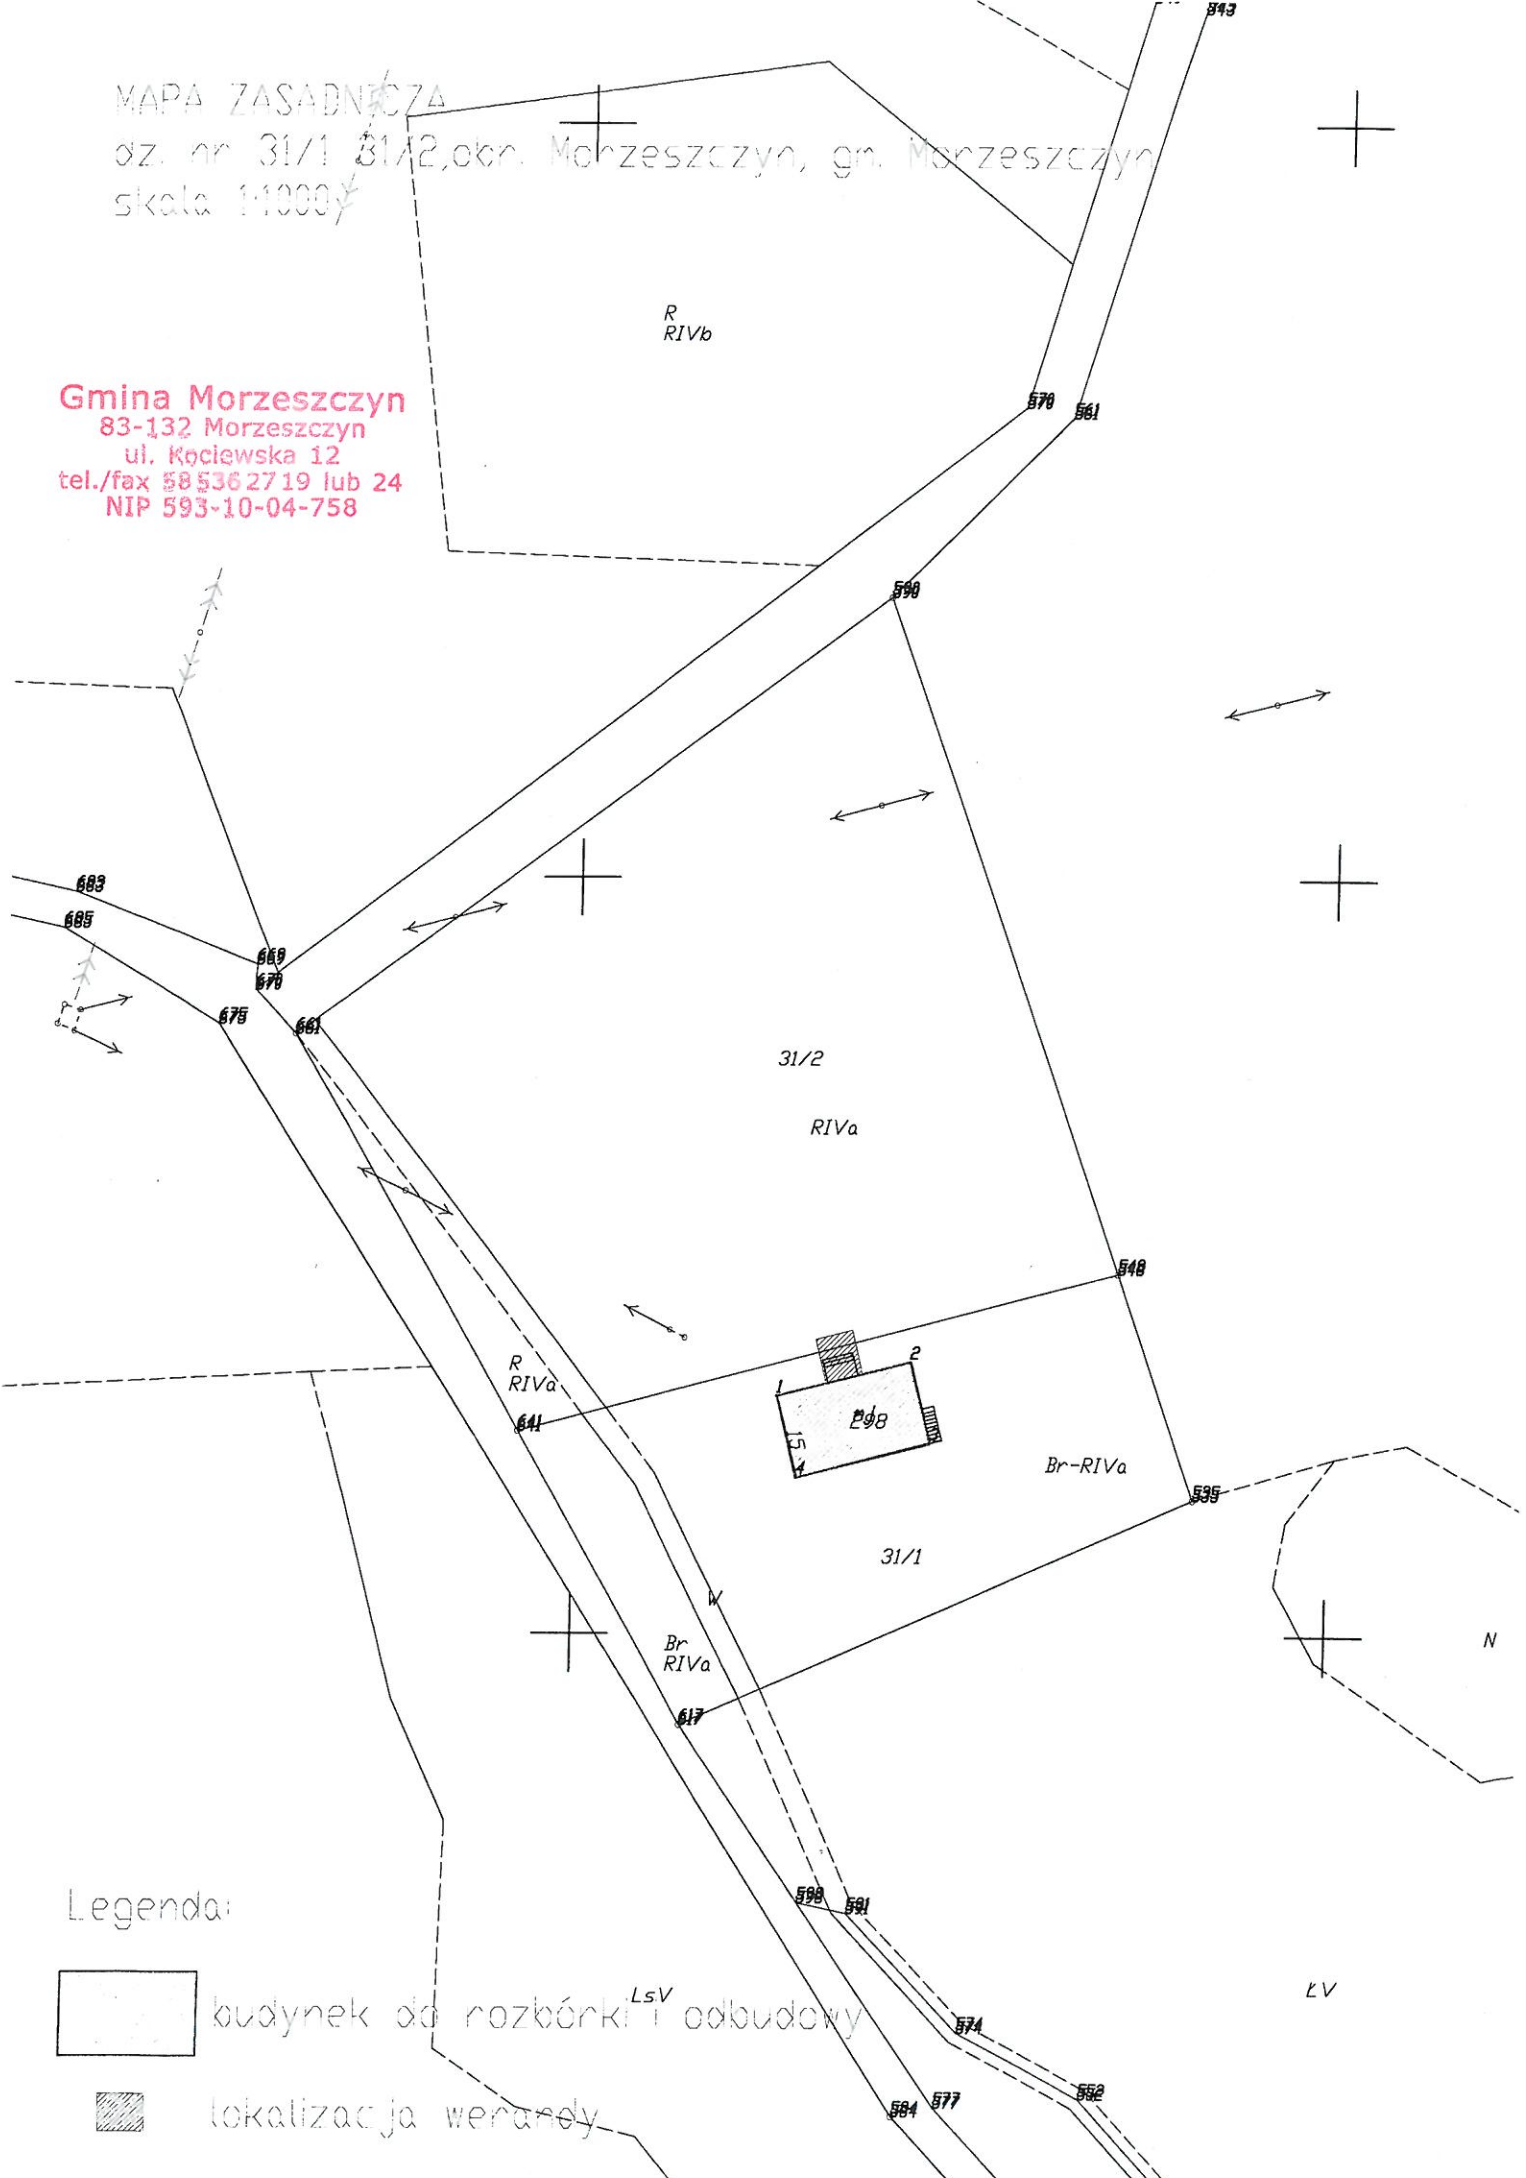

Legenda:

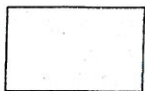

budynek do rozbórki i odbudowy



lokalizacja werandy