

granicza obszaru opracowania

granicza terenów objętych zmianą
obszaru wsi Morzeszczyn

- II. Obszary zabudowane, elementy użytkownika i zagospodarowania przestrzeni
- zrealizowana woda
 - zary
 - użytki rolne
 - zabudowa wsi (w tym boiska i terenów) projektowane oznaczenia
 - tereny zabudowy mieszkaniowej
 - tereny zabudowy usługowej
 - tereny zabudowy przemysłowej
 - tereny z wieloletnim okresem produkcyjnym i gospodarczym
 - tereny obiektów produkcyjnych
 - tereny i obiekty technicznej obsługi gospodarki
 - linia kolejowa
 - drogi wojewódzkie
- 234
3. Komunikacja i infrastruktura
- główna droga odcinek (linia) znakowania szlaki
 - szlaki odcinek lub trasy znakowania wyznaczone poza przekroczeniem granicy
 - prognozowany szlak turystyki rowerowej i pieszej



zmiana Miejscowego Planu Zagospodarowania Przestrzennego terenu oznaczonego symbolem A 29P oraz A 32E w miejscowości Morzeszczyn

Województwo: pomorskie
Powiat: tczewski
Jednostka ewidencyjna: 221403_2, Morzeszczyn
Dobrek: 0009, Morzeszczyn

Układ odniesienia: PL-ETRF89, układ wsp. płaskich: PL-2000 strefa 6 (18°), układ wys.: PL-KRDN86-NH
obr. Morzeszczyn 0009; dz. 189/5, 189/6, 189/7, 190/3, 190/4, 190/6, 190/7, 192
Sekcje mapy: 6:209,26,14,1

MAPA ZASADNICZA

SKALA 1:1000

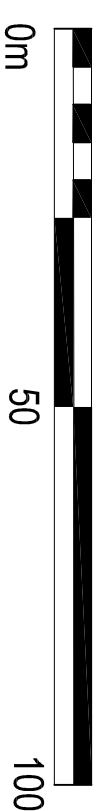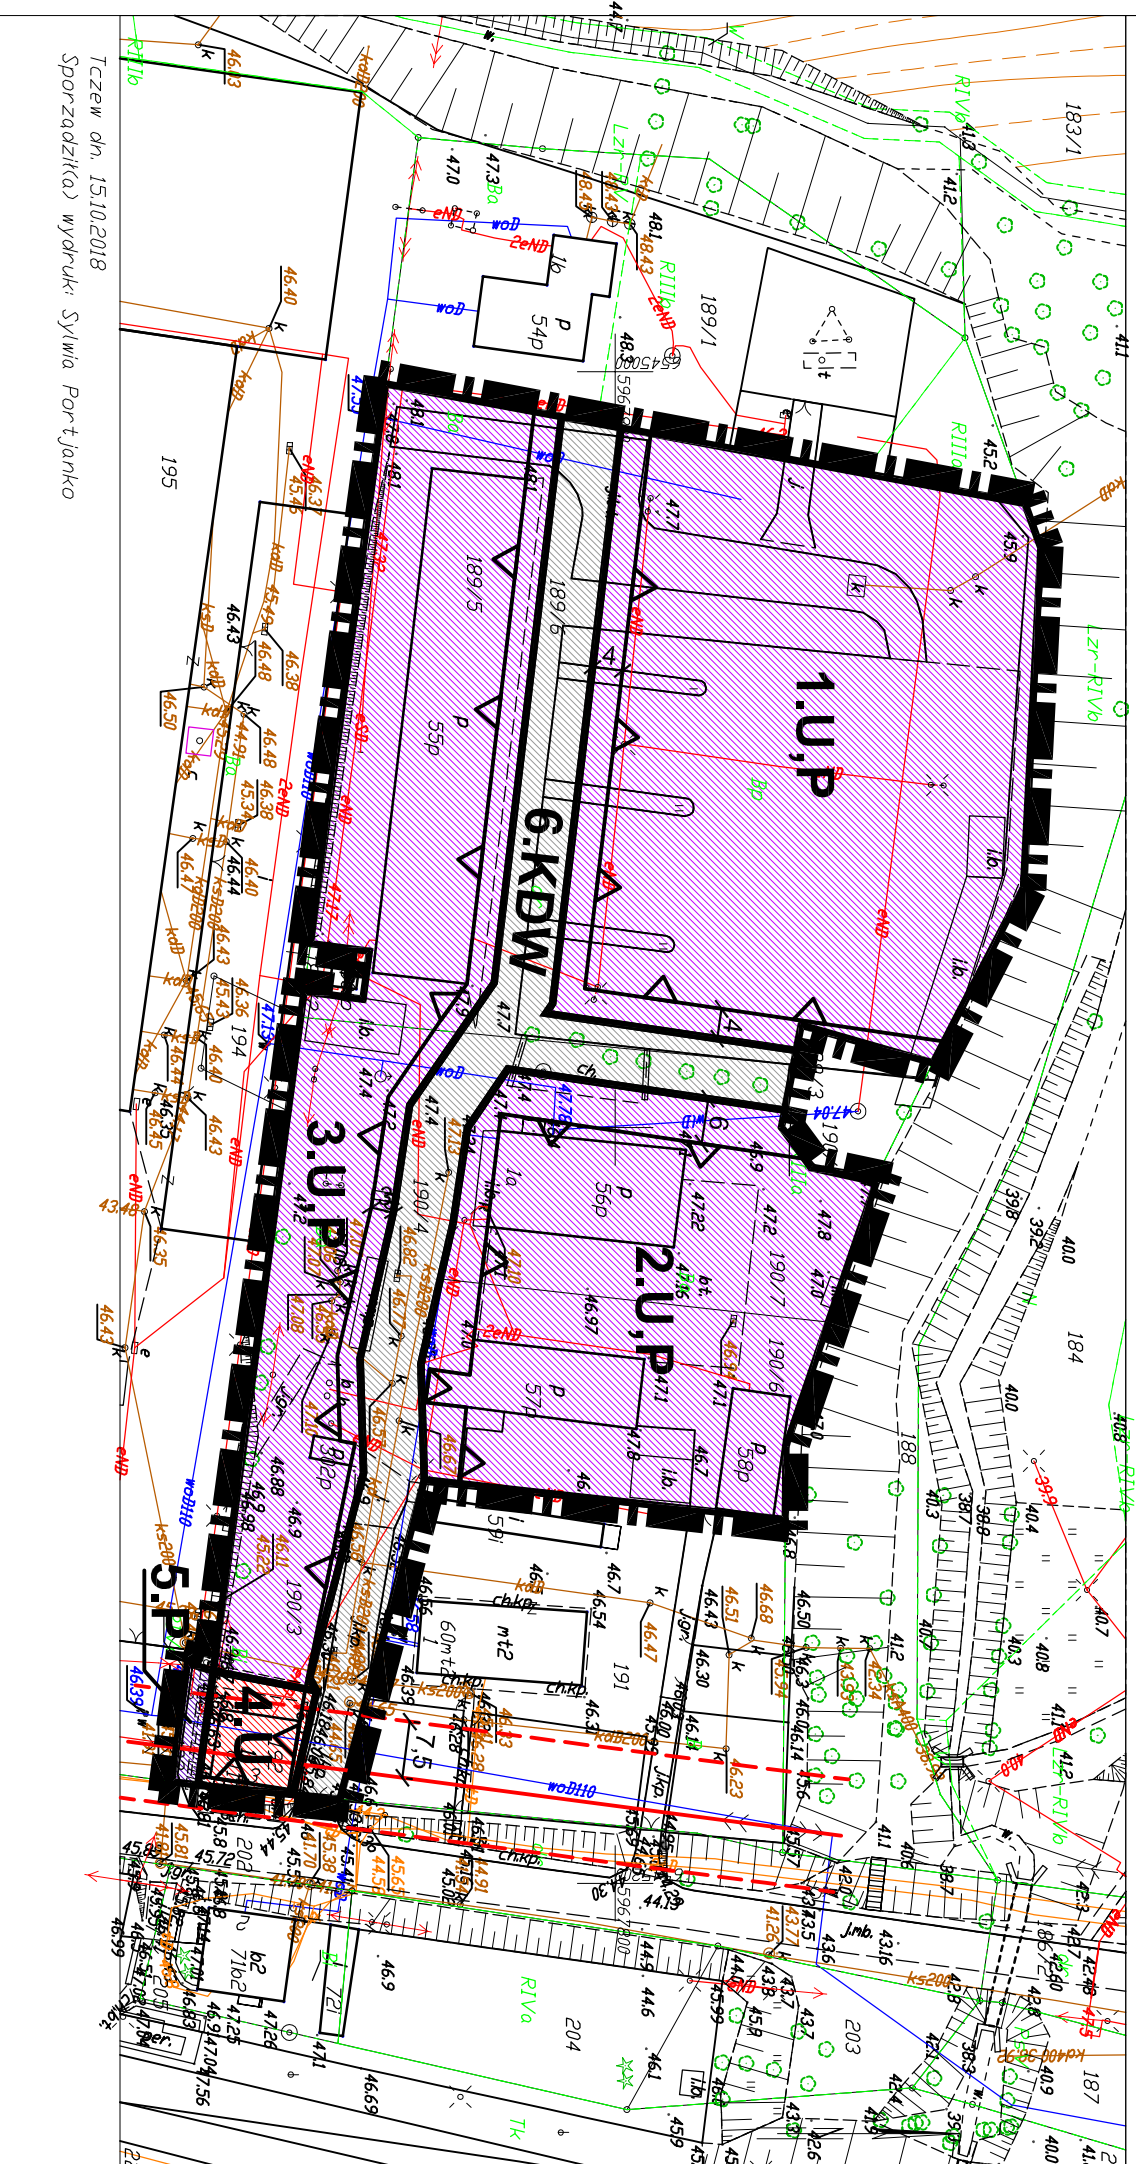

Skala 1:1000

Zal. 1 do Uchwały Nr
Rady Gminy Morzeszczyn z dnia.....

ZNACZENIA:

- granicza opracowania miejscowego planu zagospodarowania przestrzennego
- linie rozgraniczające tereny o różnym przeznaczeniu
- nieprzekraczalne linie zabudowy
- oznaczenia cyfrowo-literowe identyfikujące tereny w liniach rozgraniczających, gdzie cyfra określa numer porządkowy terenu, a oznaczenie literowe przeznaczenie terenu
- U, P - tereny zabudowy usługowo-produkcyjnej, magazynów i składów
- U - tereny zabudowy usługowej
- P - tereny zabudowy produkcyjnej, magazynów i składów
- KDW - tereny dróg wewnętrznych
- napowietrzna linia elektroenergetyczna średnich napięć SN 15kV wraz z pasem ograniczeń 15m (po 7,5 m od osi linii w obu kierunkach)

DOM Biuro urbanistyczne Kiełb-Stańczuk, Jaszczuk-Skołimowska Sp. J.
dawniej: Przedsiębiorstwo Projektowo - Realizacyjne "DOM" sp. z o.o.
ul. Kościuszki 34d, 83-200 Starogard Gdański
tel. 0 58 56 220 57 fax 0 58 56 114 78
e-mail: pprdom@pprdom.pl, www.pprdom.pl

Załącznik nr 1

zmiana Miejscowego Planu Zagospodarowania Przestrzennego terenu oznaczonego symbolem A 29P oraz A 32E w miejscowości Morzeszczyn

Skala 1:1000
Data opracowania: 02.2019r.

Główny projektant: dr inż. arch. Barbara Jaszczuk-Skołimowska

Opracowanie: mgr Aleksandra Nowicka