

**IN.6730.3.2020**

**O B W I E S Z C Z E N I E**  
**o wszczęciu postępowania administracyjnego**  
**w sprawie wydania decyzji o warunkach zabudowy**

Zgodnie z art. 49 i 61 § 4 Ustawy z dnia 14 czerwca 1960 r. – Kodeks Postępowania Administracyjnego /t.j. Dz. U. 2020 poz. 256/, art. 60 ust.1 Ustawy z dnia 27 marca 2003 r. o Planowaniu i zagospodarowaniu przestrzennym ( t. j. Dz. U. z 2018 r. poz.1945 , z 2019 r. poz. 60, 235, 730, 1009, 1524, 1695, 1716, 1815 )

**z a w i a d a m i a m**

, że na wniosek z dnia 03 lutego 2020 r. /data wpływu 21.02.2020 r./ zostało wszczęte postępowanie administracyjne w sprawie wydania decyzji o warunkach zabudowy dla zamierzenia polegającego na :

- **rozbiórcę istniejącego budynku gospodarczego oraz budowa budynku mieszkalnego jednorodzinnego wraz z towarzyszącą infrastrukturą**

Inwestycja przewidziana jest do realizacji na następujących nieruchomościach :

**OBREB Dzierżążno**

**Działka nr : działka nr 67/5**

W związku z powyższym informuje się osoby mające interes prawny lub społeczny o możliwości zapoznania się ze złożonym wnioskiem w siedzibie Urzędu Gminy Morzeszczyn ul. Kociwska 12 w pokoju nr 13 w godz. 8:00-15:00 , a także składania do tutaj Urzędu Gminy swoich uwag i wniosków dotyczących w/w sprawy w terminie 14 dni od daty publicznego ogłoszenia niniejszego zawiadomienia.

**WÓJT GMINY**  
  
**Piotr Laniecki**


**Otrzymują :**

1. Wnioskodawca
2. Tablica Ogłoszeń UG Morzeszczyn i sołectwa Dzierżążno
3. Strona BIP UG Morzeszczyn
4. Strony postępowania wg. wykazu
5. IN a/a

# MAPA ZASADNICZA

SKALA 1:500

Układ odniesienia: PL-ETRF89, układ wsp. płaskich: PL-2000 strefa 6 (18°), układ wys.: PL-EVRF2007-NH  
 Sekcje mapy: 6.209.26.15.1.2; 6.209.26.10.3.4  
 obr. Dzierżążno 0003: dz. 67/5

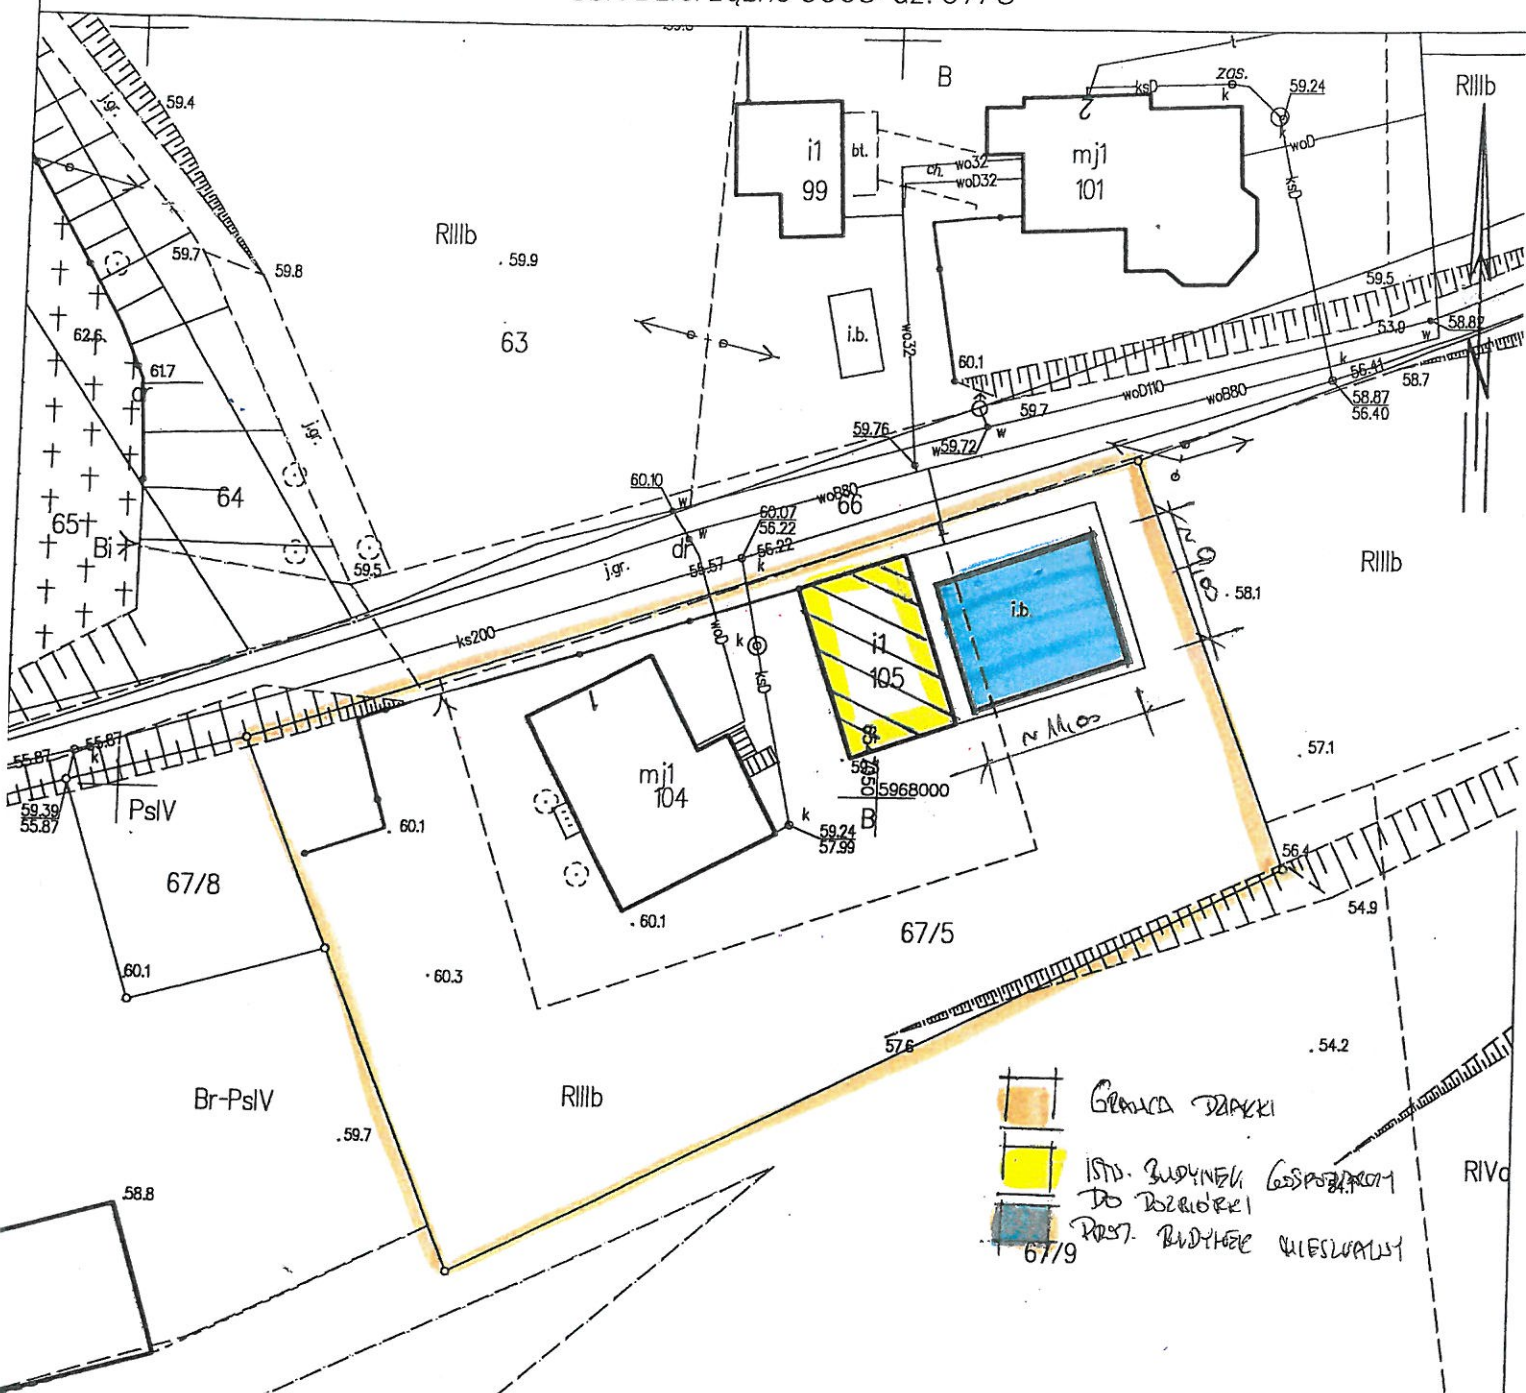

GRANICA DZIAŁKI  
 ISTN. BUDYNKI GOSPODARSTWA DO ROZBIÓRKI  
 PRZYST. BUDYNKI WIESZALNIA

Poświadczam zgodność niniejszej kopii z treścią materiału państwowego zasobu geodezyjnego i kartograficznego	
Organ prowadzący państwowy zasób geodezyjny i kartograficzny	<b>Starosta Tczewski</b>
Nazwa materiału zasobu	Kopia mapy zasadniczej
Identyfikator ewidencyjny materiału zasobu	6664. 259. 001/20
Data wykonania kopii	03.02.2020
Imię, nazwisko i podpis osoby wykonującej kopię	