

IN.6730.4.2020

O B W I E S Z C Z E N I E
o wszczęciu postępowania administracyjnego
w sprawie wydania decyzji o warunkach zabudowy

Zgodnie z art. 49 i 61 § 4 Ustawy z dnia 14 czerwca 1960 r. – Kodeks Postępowania Administracyjnego /t.j. Dz. U. 2020 poz. 256/, art. 60 ust.1 Ustawy z dnia 27 marca 2003 r. o Planowaniu i zagospodarowaniu przestrzennym (t. j. Dz. U. z 2018 r. poz.1945 , z 2019 r. poz. 60, 235, 730, 1009, 1524, 1695, 1716, 1815)

z a w i a d a m i a m

, że na wniosek z dnia 08 czerwca 2020 r. /data wpływu 10.06.2020 r./ zostało wszczęte postępowanie administracyjne w sprawie wydania decyzji o warunkach zabudowy dla zamierzenia polegającego na :

- **budowie farmy fotowoltaicznej w celu produkcji energii elektrycznej do publicznej sieci elektroenergetycznej zarządzanej przez lokalnego Operatora Sieci Dystrybucyjnej o mocy do 1 MW**

Inwestycja przewidziana jest do realizacji na następujących nieruchomościach :

OBREB Olsze

Działka nr : działka nr 174 i 175

W związku z powyższym informuje się osoby mające interes prawny lub społeczny, właścители, zarządców i użytkowników terenów objętych inwestycją, a także terenów przyległych do nich o możliwości zapoznania się ze złożonym wnioskiem w siedzibie Urzędu Gminy Morzeszczyn ul. Kociewska 12 w pokoju nr 13 w godz. 8:00-15:00 , a także możliwości składania wniosków, uwag i zastrzeżeń dot. w/w sprawy do tuż. Urzędu Gminy terminie 14 dni od daty publicznego ogłoszenia niniejszego zawiadomienia.

Doręczenie niniejszego zawiadomienia stronom postępowania uważa się za dokonane po upływie 14 dni od dnia , w którym nastąpiło jego upublicznienie.

Proszę o opublikowanie ww. obwieszczenia , wraz z załącznikiem w sposób zwyczajowo przyjęty w danej miejscowości i o potwierdzenie, w jakim terminie obwieszczenie to zostało umieszczone.

Otrzymują :

1. Wnioskodawca
2. Strona BIP i Tablica Ogłoszeń UG Morzeszczyn i sołectwa Nowa Cerkiew
3. Strona BIP i Tablica Ogłoszeń UG Bobowo i sołectwa Grabowo
4. Strony postępowania wg. wykazu
5. IN a/a

WÓJT GMINY

Piotr Laniecki

Upubliczniono w dniach : od 18.06.2020 do

Pieczęć urzędu/sołectwa :


Gmina Morzeszczyn
83-132 Morzeszczyn
ul. Kociewska 12
tel./fax 58 536 27 19 lub 24
NIP 593-10-04-758

Gmina Morzeszczyn
83-132 Morzeszczyn
ul. Kocięwska 12
tel./fax 58 536 27 19 lub 24
NIP 593-10-04-758


część inwestycji
w powiecie
starogardzkim

Obszar inwestycji oraz zakres jej oddziaływania

Obszar 100 m wokół inwestycji

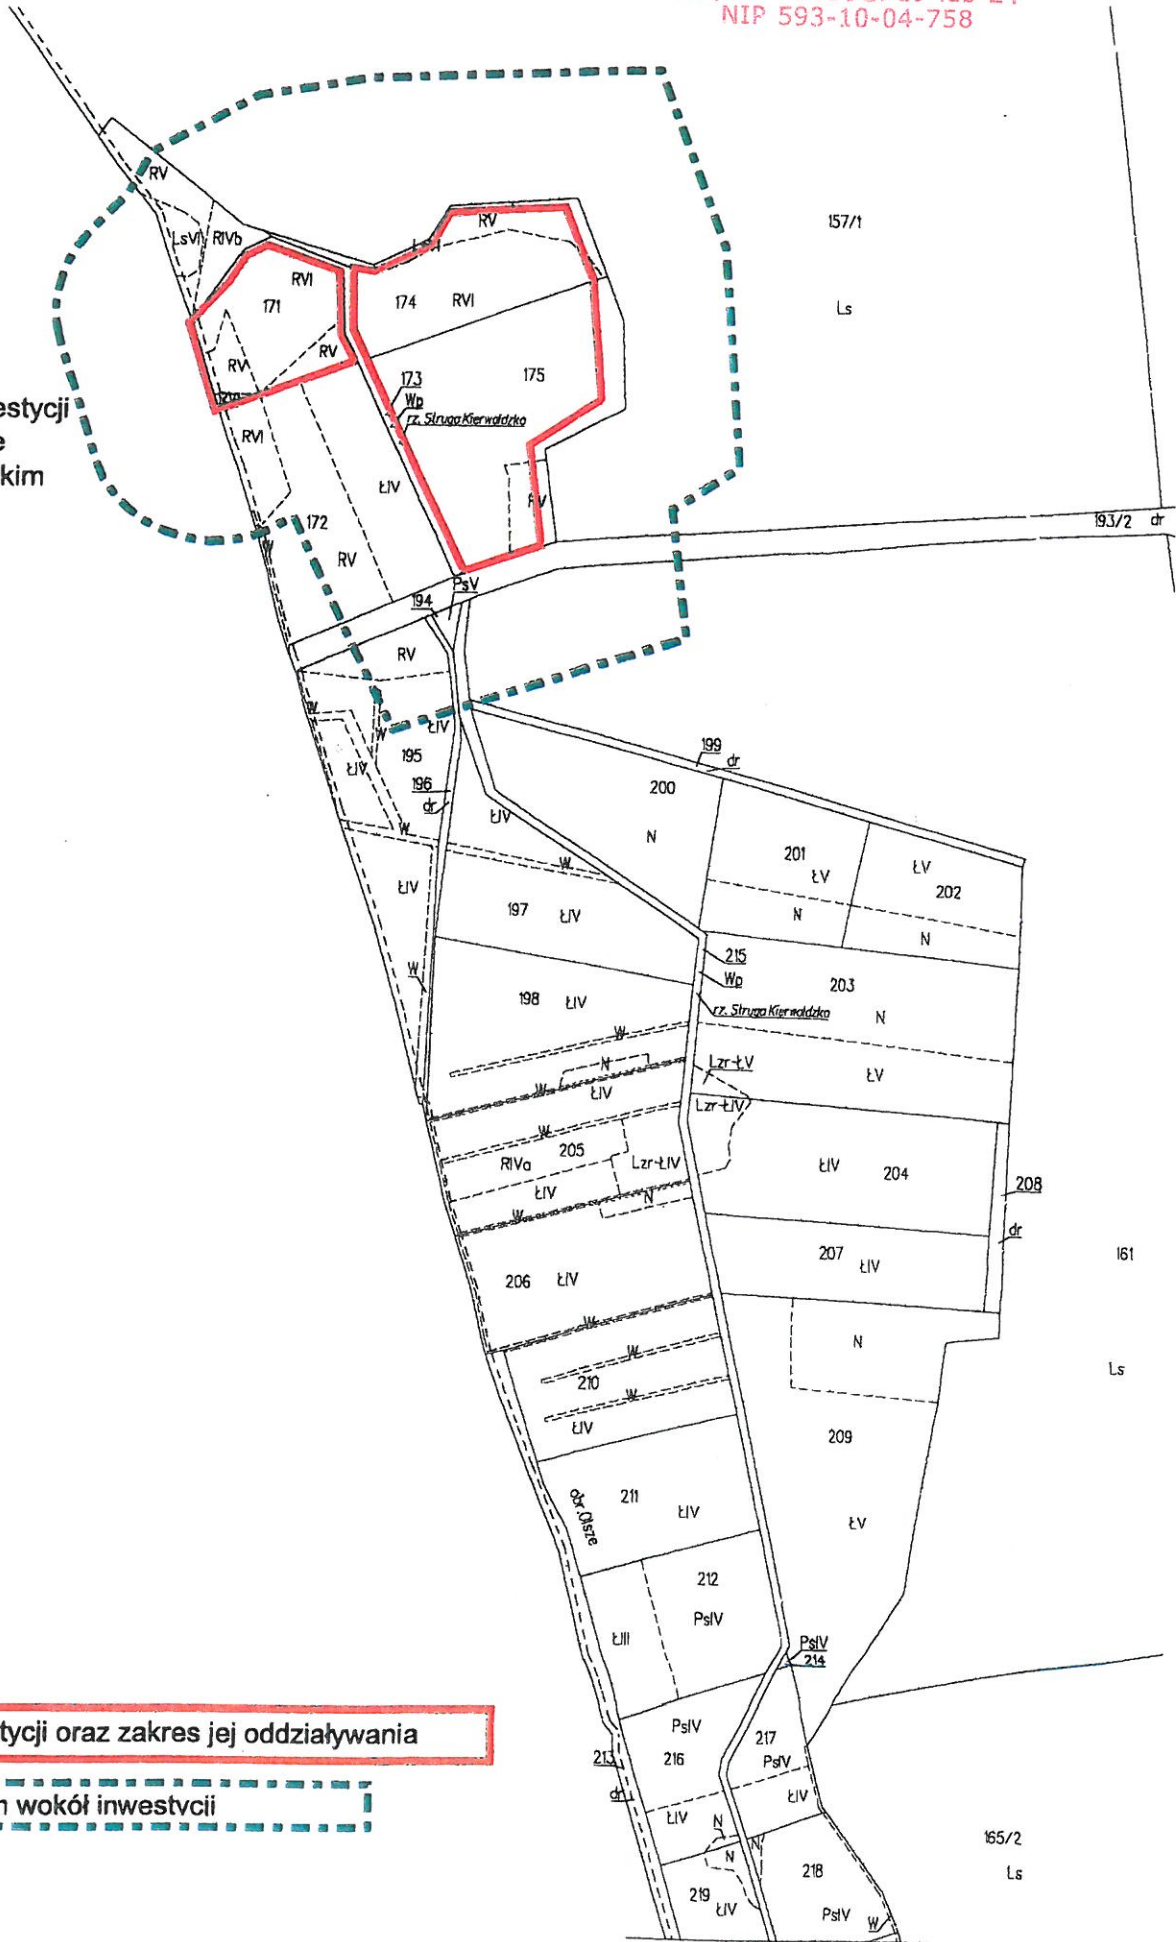

**Elektrownia FEN 17 - patrz
rysunek: FEN 17 i 18 - WZ - 01**

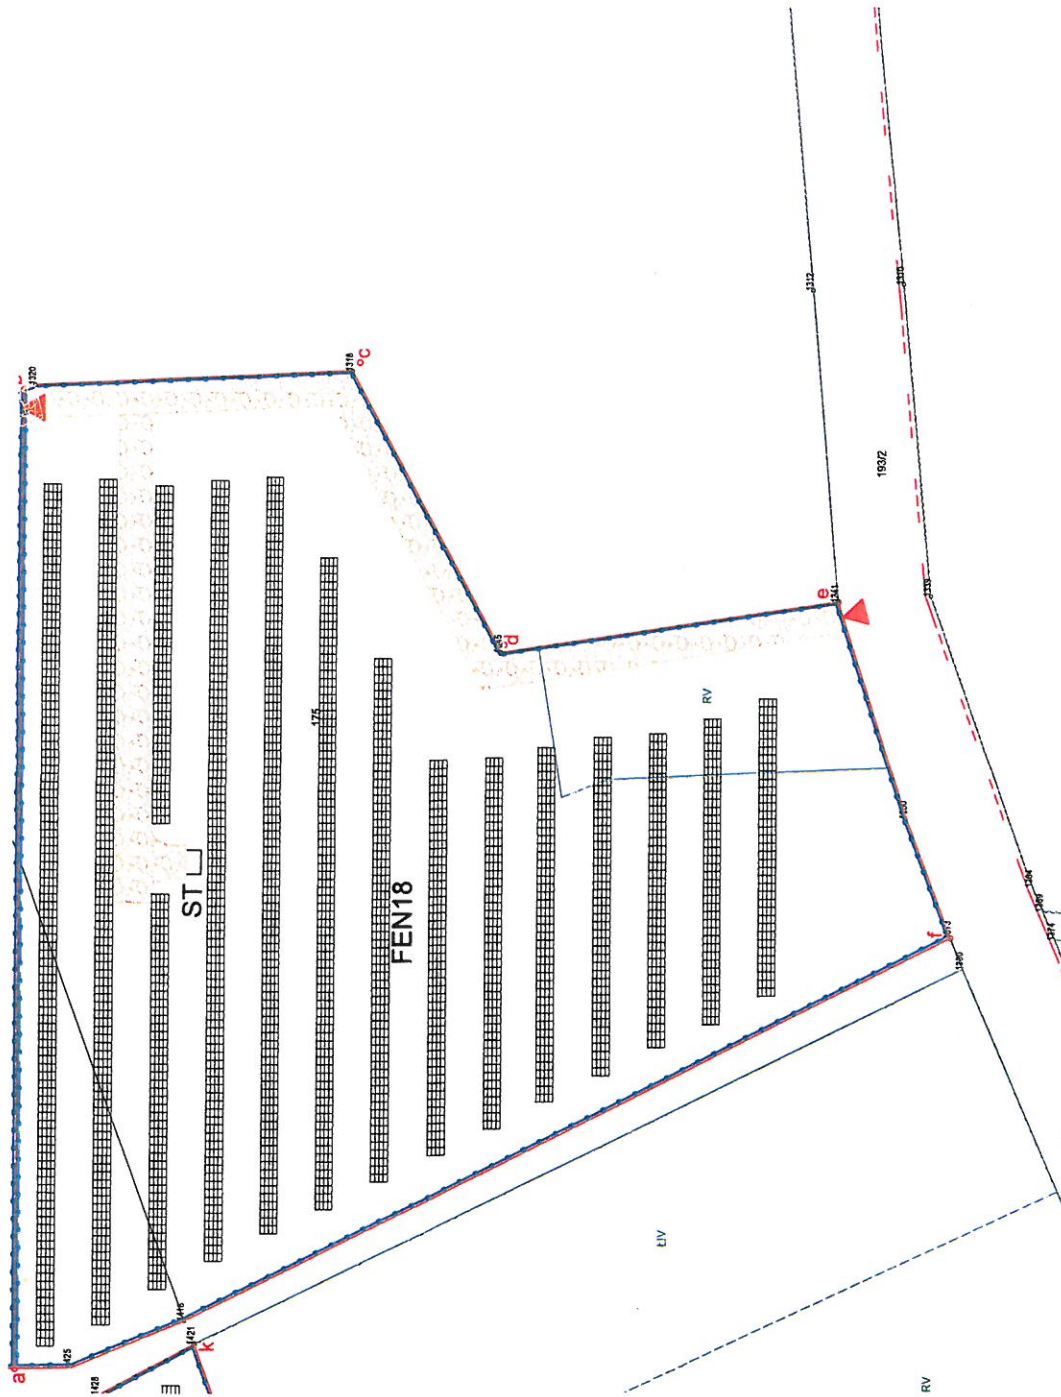

Gmina Morzeszczyn
83-132 Morzeszczyn
ul. Kociowska 12
tel./fax 58 536 27 19 lub 24
NIP 593-10-04-758

- Konkretna stacja transformatorowa
- Projektowana droga technologiczna
- Ogrózenie
- Granice inwestycji i zakres oddziaływania inwestycji
- Lokalizacja zjazdu
- Stopy z modułami PV

Ogólne dane elektrowni	
1. Całkowita ilość paneli	3624
2. Moc instalowana PV [kW]	906
3. Liczba modułów PV	15
4. Długość linii kablowej [m]	8

Lp.	Nowa powierzchnia	Pow. [m ²]	Pow. [%]
1	Powierzchnia obszaru inwestycji [ok.]	23284	100
2	Powierzchnia paneli fotowoltaicznych [ok.]	6552	28,13
3	Powierzchnia ścież transformatorowej [ok.]	15	0,06
4	Powierzchnia zabudowy [ok.]	697	2,99
5	Powierzchnia biologicznie czynna [ok.]	18227	78,91

FAST Energy
Inwestor: mm by ACA
Data: 09.06.2020
Skala: 1:1000
Opis: -
Znak: -

FAST Energy
Projekt: Fama PV

Elektrownia fotowoltaiczna
Konceptcja Zagospodarowania Terenu
FEN 18 Olsze 171, 174, 175; moc do 1MW

Razem: A3
Stron: 1/1
Wzrost: FEN 18 - WZ - 001
Wzrost: 00