


ZMIANA MIEJSCOWEGO PLANU ZAGOSPODAROWANIA PRZESTRZENNEGO TERENÓW OZNACZONYCH SYMBOLAMI: 12 ZO I 17 MN W MIEJSCOWOŚCI MAJEWO, GMINA MORZESZCZYN

SKALA 1:1000

RYSUNEK PLANU

Załącznik Nr 1 do Uchwały Nr
Rady Gminy Morzeszczyn z dnia

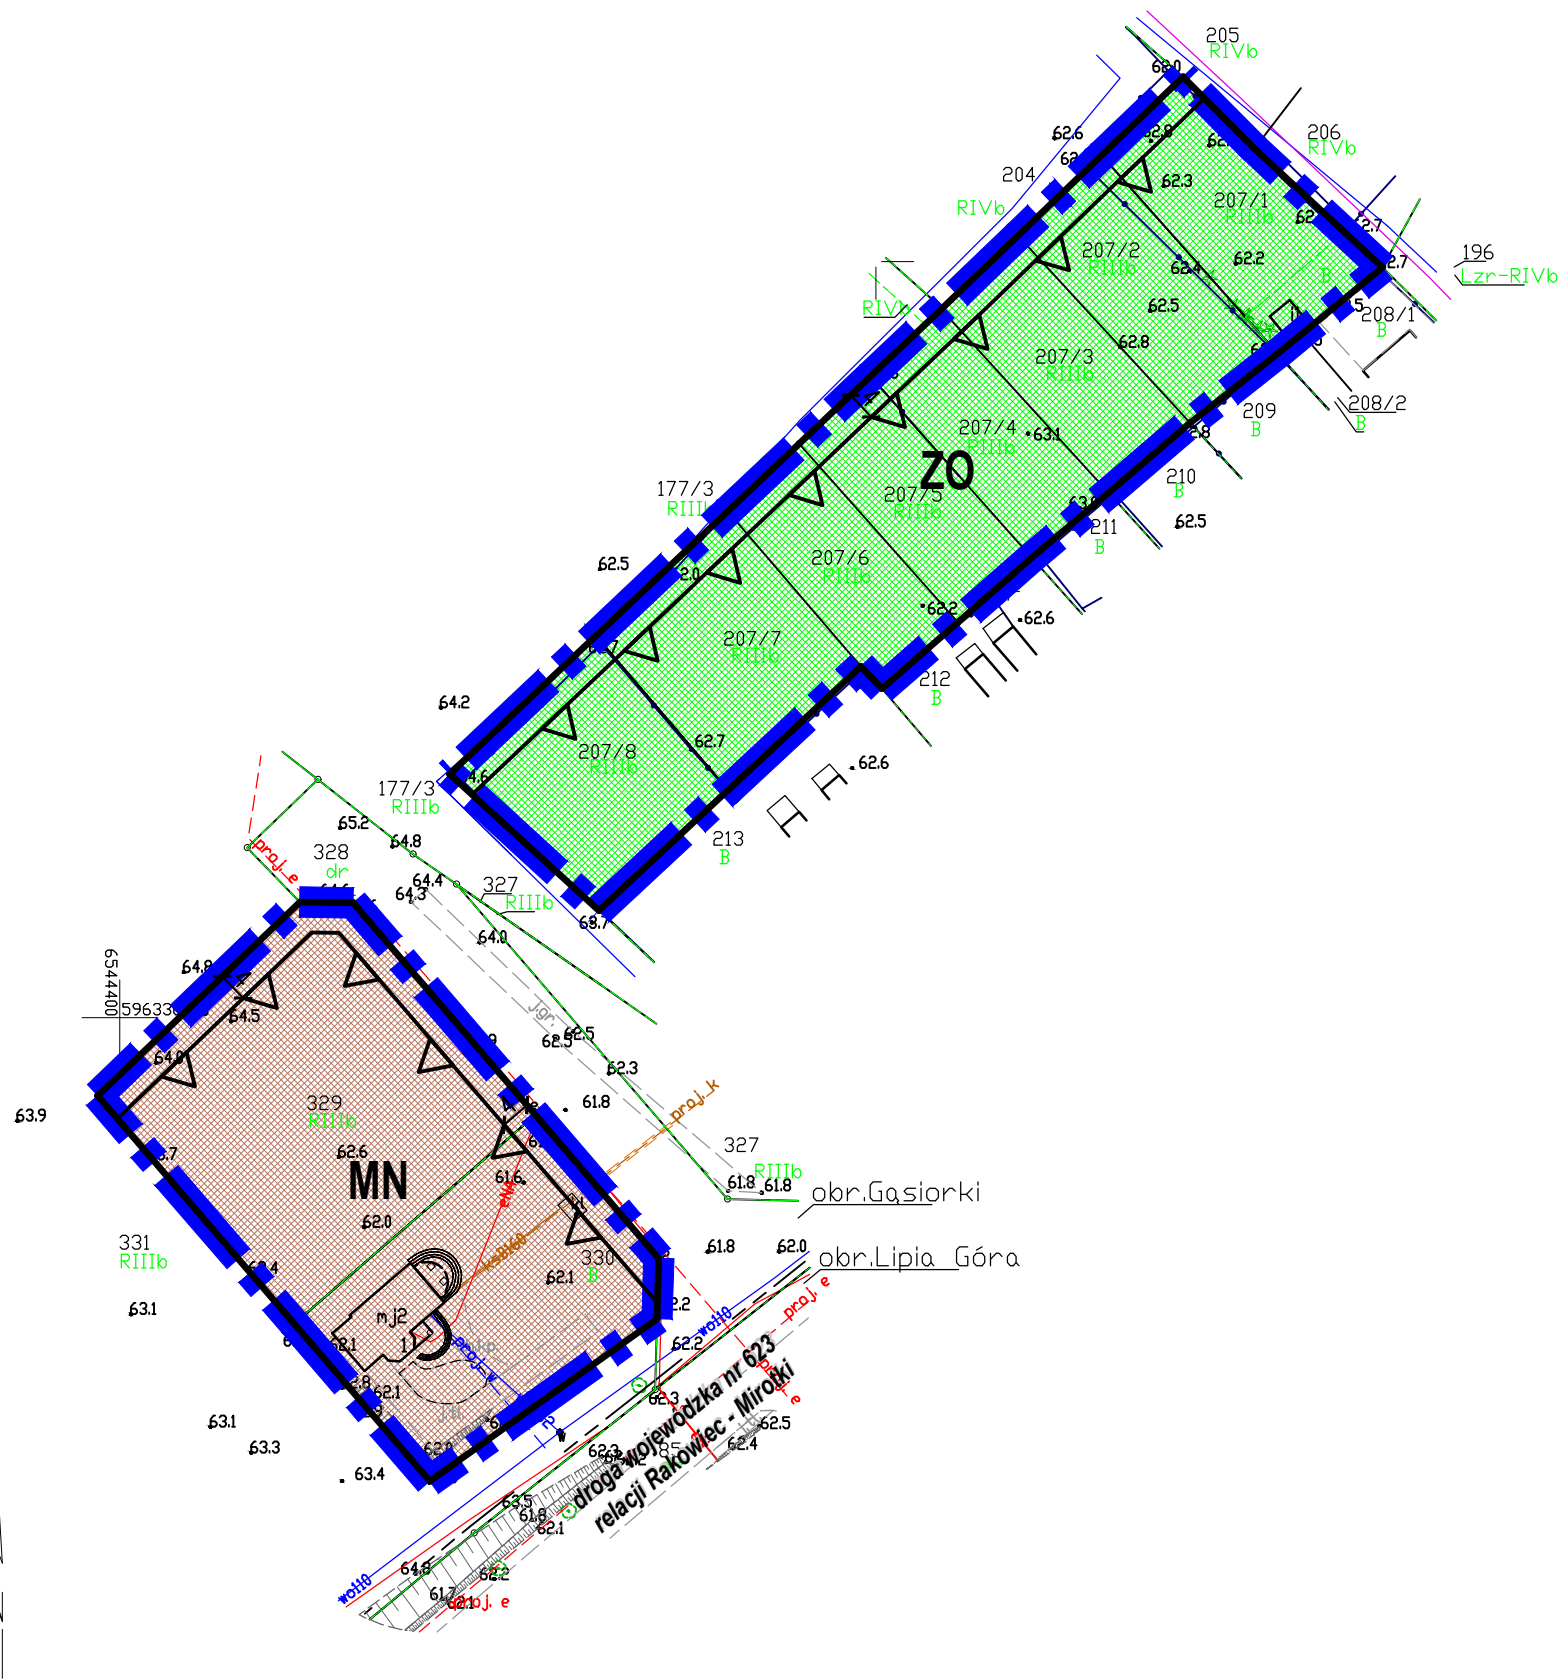


LEGENDA:

- GRANICE OPRACOWANIA PLANU
- LINIE ROZGRANICZAJĄCE TERENY O RÓŻNYM PRZEZNACZENIU LUB RÓŻNYCH ZASADACH ZAGOSPODAROWANIA
- NIEPRZEKRACZALNE LINIE ZABUDOWY
- OZNACZENIE TERENU W LINIACH ROZGRANICZAJĄCYCH - SYMBOL IDENTYFIKUJĄCY TEREN

PRZEZNACZENIE TERENU, W TYM:

- MN - TEREN ZABUDOWY MIESZKANIOWEJ JEDNORODZINNEJ
- ZO - TEREN OGRODÓW PRZYDOMOWYCH I ZABUDOWY TOWARZYSZĄCEJ

WYRYS ZE STUDYUM UWARUNKOWAŃ I KIERUNKÓW ZAGOSPODAROWANIA PRZESTRZENNEGO GMINY MORZESZCZYN

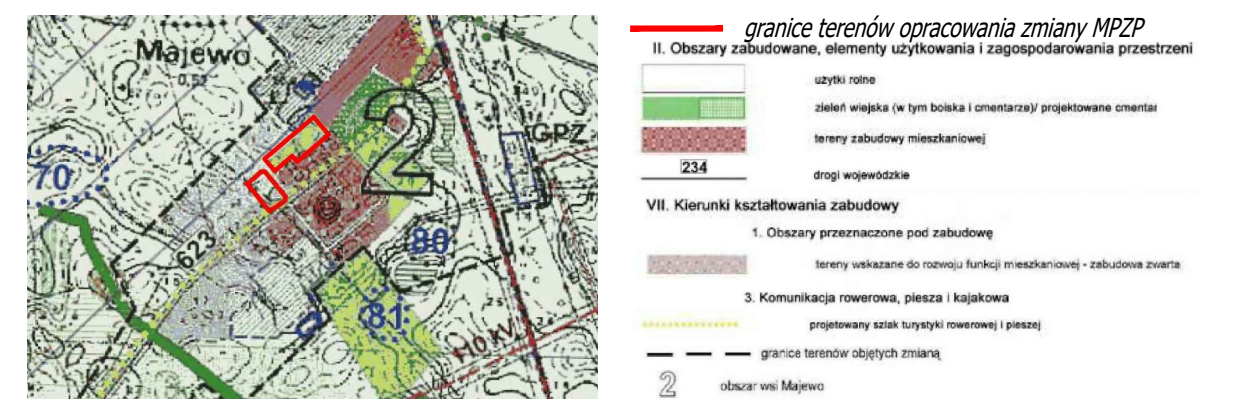

DOM BIURO URBANISTYCZNE KIELB-STAŃCZUK, JASZCZUK-SKOŁIMOWSKA SP. J.
UL. CHOJNICKA 61, 83-200 STAROGARD GDAŃSKI
tel. 58 56 220 57, e-mail: pprdom@pprdom.pl

ZMIANA MIEJSCOWEGO PLANU ZAGOSPODAROWANIA PRZESTRZENNEGO
TERENÓW OZNACZONYCH SYMBOLAMI: 12 ZO I 17 MN W MIEJSCOWOŚCI MAJEWO, GMINA MORZESZCZYN

RYSUNEK PLANU

Autor opracowania: dr inż. arch. Barbara Jaszczuk - Skolimowska
(uprawnienia urbanistyczne nr 1540)

Opracowanie: mgr Karina Mańkowska

data opracowania: STYCZEŃ - PAŹDZIERNIK 2022 r.