


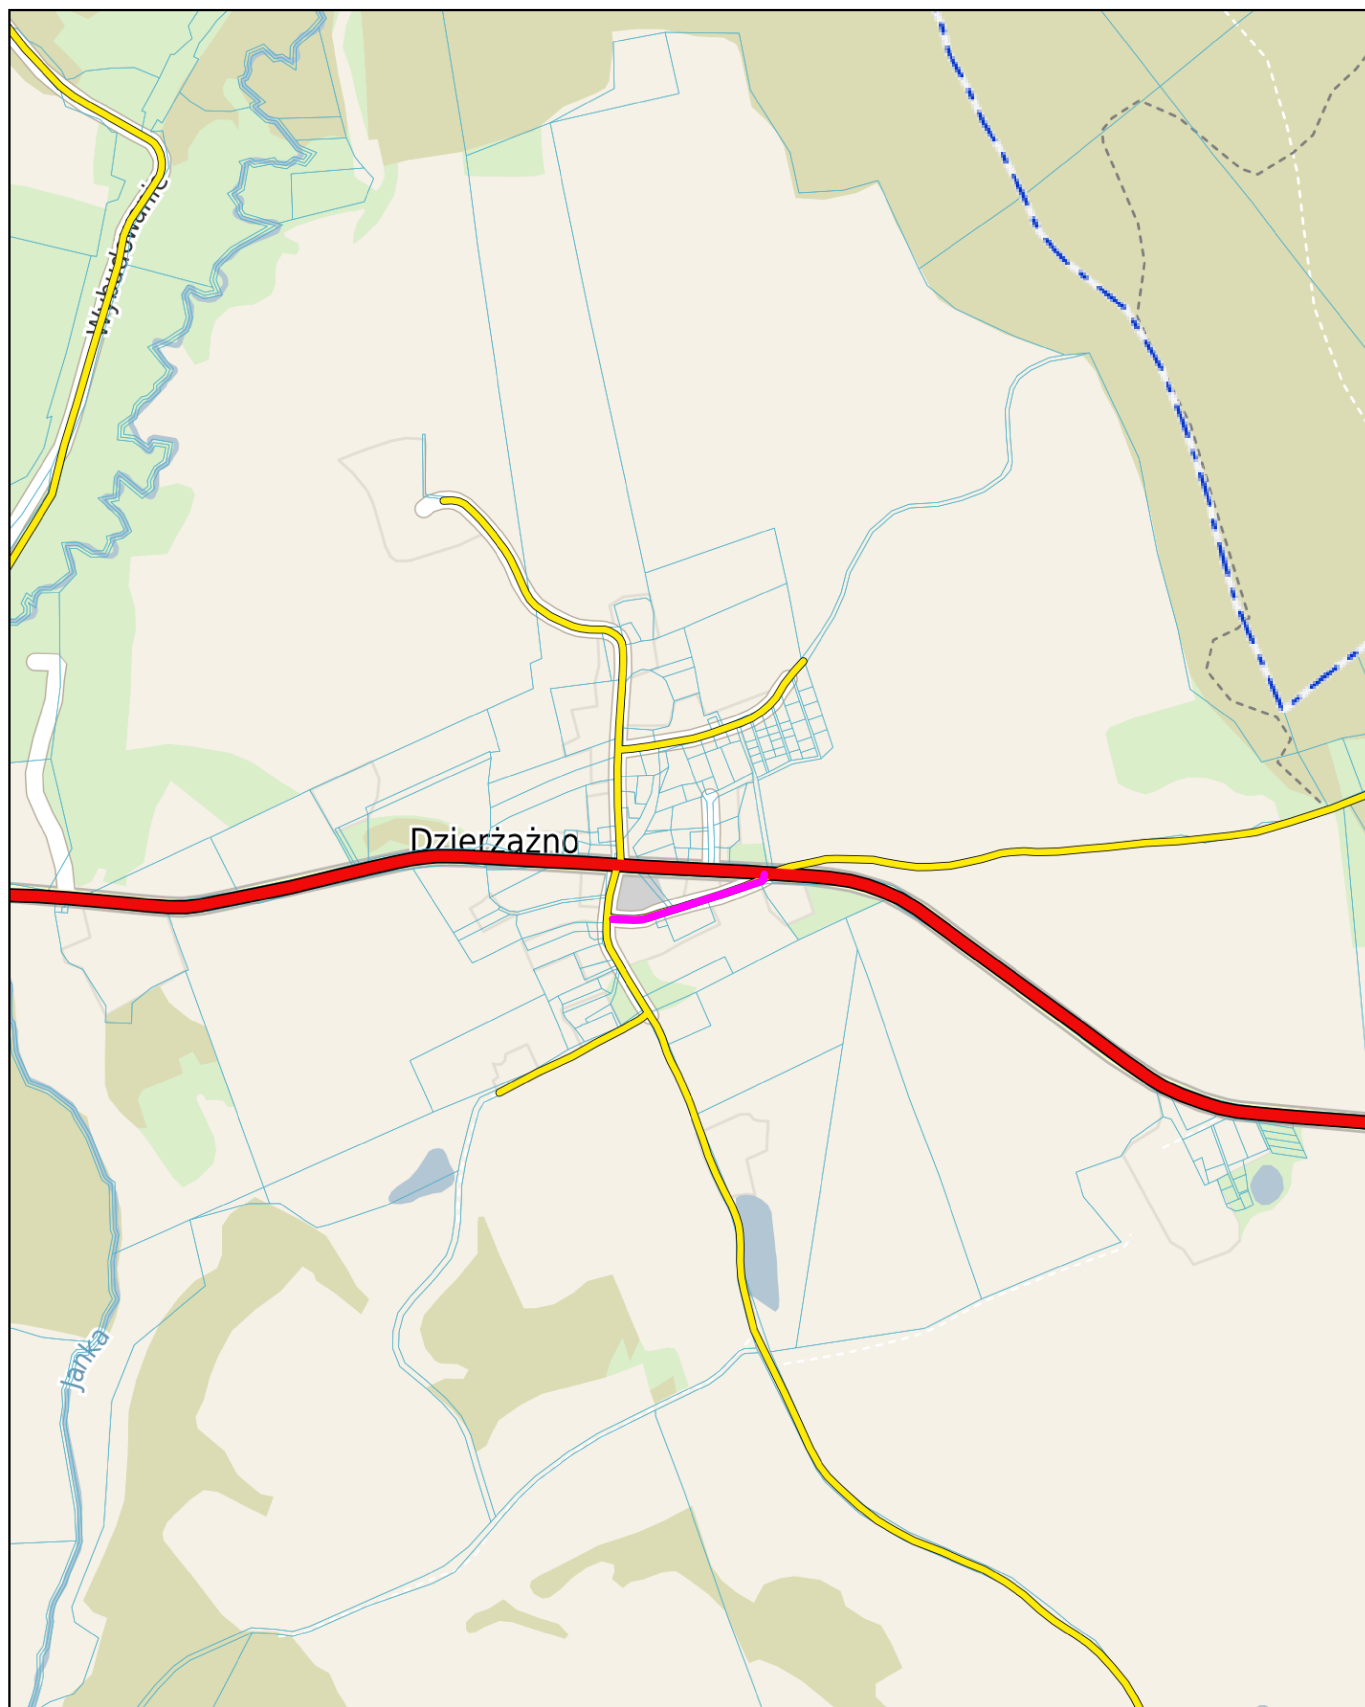

Morzeszczyn - System Informacji Przestrzennej

skala 1 : 10000



4K Tomasz Komar
Projektownie i Nadzory
4kprojekty@gmail.com
tel. 693-543-977

PROJEKT WYKONAWCZY

BRANŻA DROGOWA

Projektował: mgr inż. Tomasz Komar upr. nr POM/0240/PWOD/08

Inwestor

Gmina Morzeszczyn
ul. Kociewska 12
83-132 Morzeszczyn

Nazwa

Przebudowa drogi gminnej działka nr 66
w m.Dzierżążno gm. Morzeszczyn
Plan orientacyjny

Data


12.2022r


Skala

1:10000


Nr rys.

1

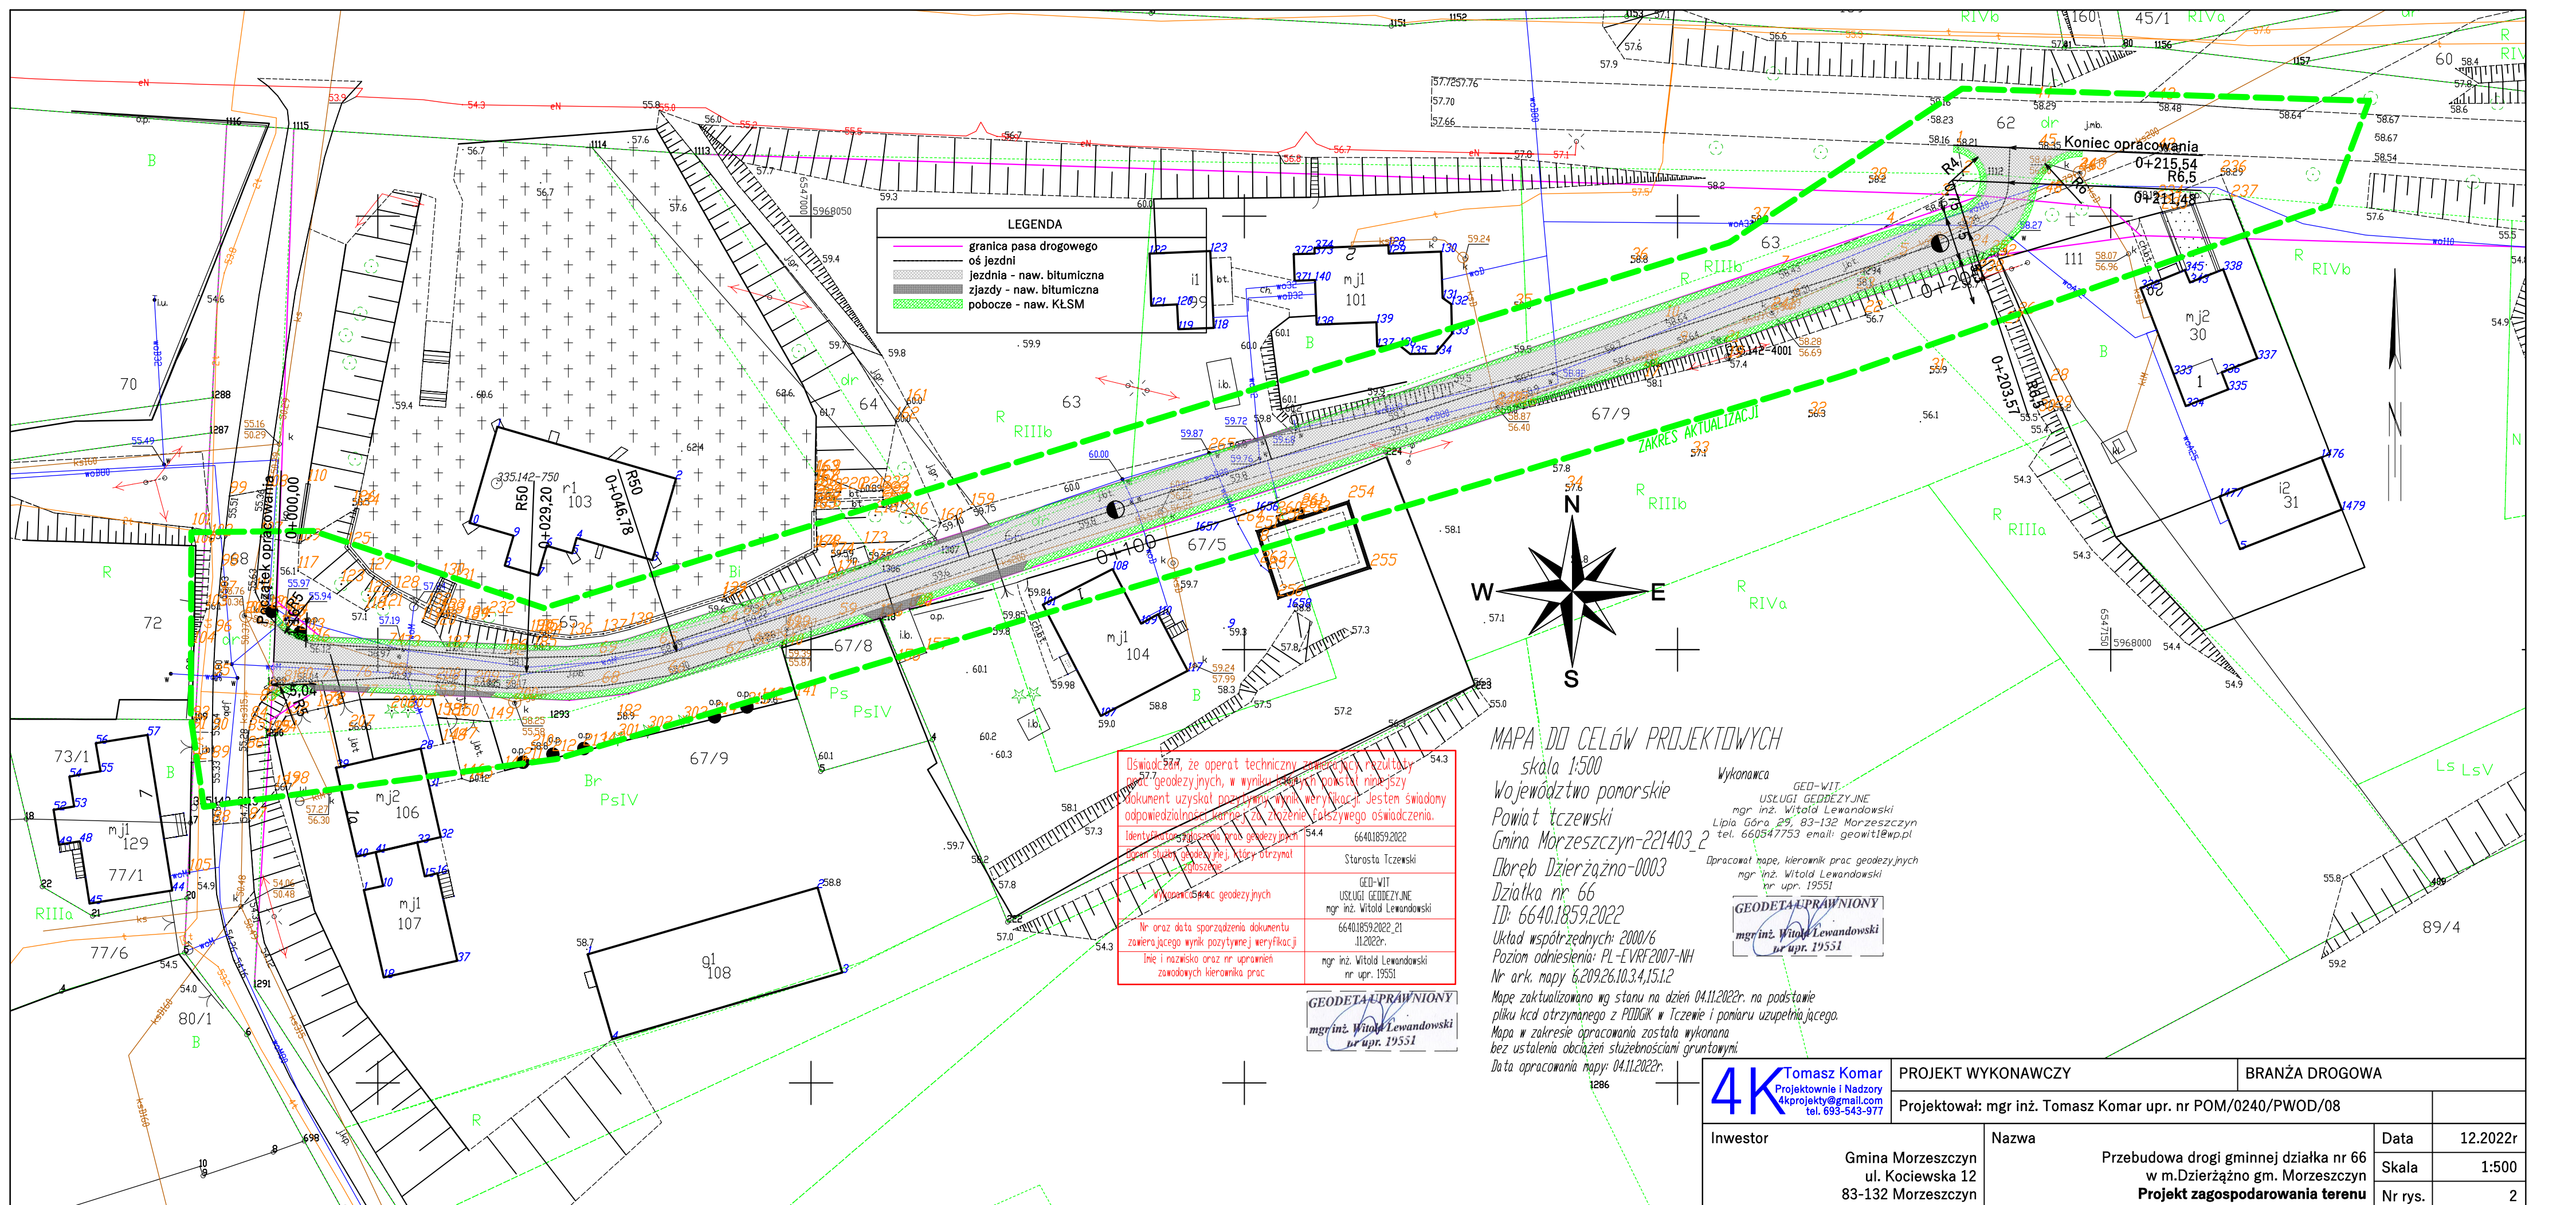

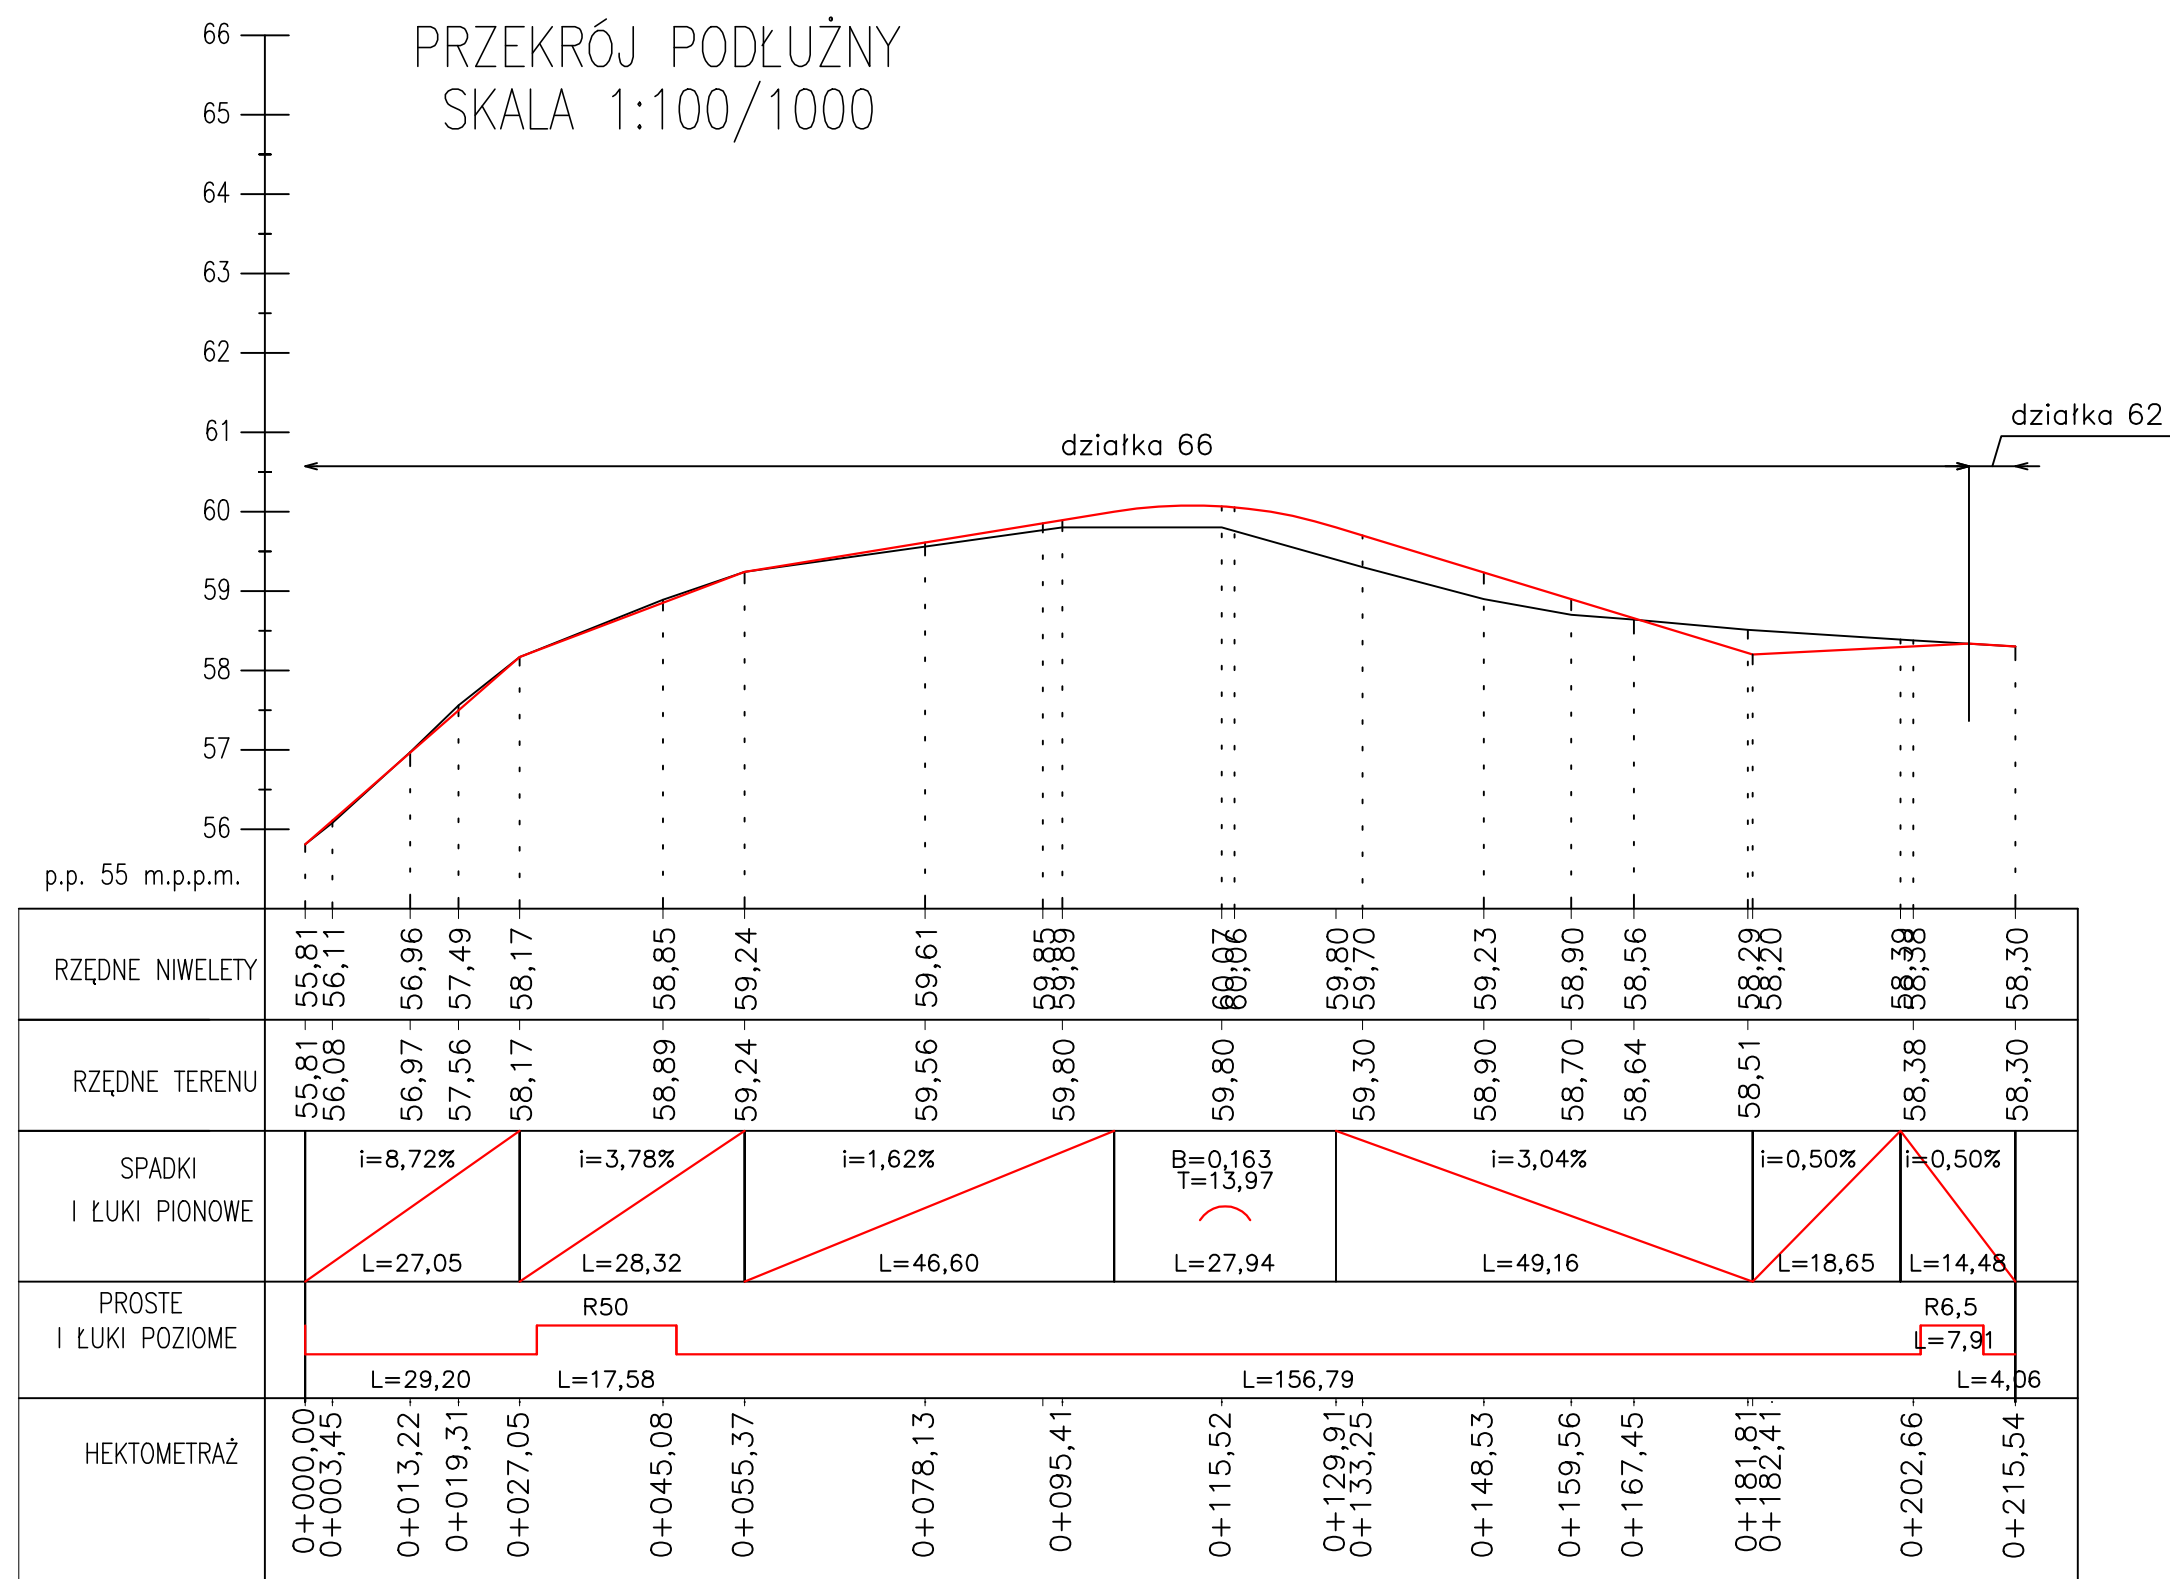

<div>4K</div> <div>Tomasz Komar</div> <div>Projektownie i Nadzory</div> <div>4kprojekty@gmail.com</div> <div>tel. 693-543-977</div>	PROJEKT WYKONAWCZY		BRANŻA DROGOWA		
	Projektował: mgr inż. Tomasz Komar upr. nr POM/0240/PWOD/08				
Inwestor	Gmina Morzeszczyn ul. Kociewska 12 83-132 Morzeszczyn	Nazwa	Przebudowa drogi gminnej działka nr 66 w m.Dzierżąžno gm. Morzeszczyn Przekrój podłużny	Data	12.2022r
				Skala	1:100/1000
				Nr rys.	3

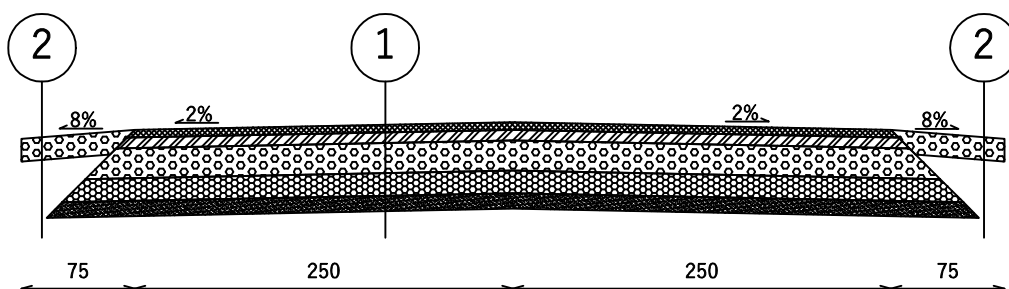

4 cm	Warstwa ścieralna z BA AC11S (KR2)
5 cm	Warstwa wiążąca z BA AC16W (KR2)
20 cm	Podbudowa zasadnicza z KŁSM 0/31,5 C _{90/3}
15 cm	Podbudowa pomocnicza z mieszanki związanej cementem C _{1,5/2,0}
11 cm	Warstwa odsączająca
	Geowłóknina separacyjna min 150g/m
	Grunt rodzimy

1

15 cm	Pobocze z KŁSM 0/31,5 C _{90/3}
	Grunt rodzimy

2

4K Tomasz Komar
Projektownie i Nadzory
4kprojekty@gmail.com
tel. 693-543-977

PROJEKT WYKONAWCZY

BRANŻA DROGOWA

Projektował: mgr inż. Tomasz Komar upr. nr POM/0240/PWOD/08

Inwestor

Gmina Morzeszczyn
ul. Kociwska 12
83-132 Morzeszczyn

Nazwa

Przebudowa drogi gminnej działka nr 66
w m.Dzierżążno gm. Morzeszczyn
Przekrój normalny

Data

12.2022r

Skala

1:50

Nr rys.

4